


Legenda installaties	
	wandcontactdoos enkel
	wandcontactdoos dubbel
	data aansluiting
	centrale antenne inrichting
	aansluitpunt (installatie n.t.b.)
	thermostaat
	centraaldoos plafond
	wandarmatuur
	schakelaar enkel
	schakelaar dubbel
	schakelaar wissel
	CO2 gestuurd MV met bedieningspaneel
	rookmelder voldoet en geplaatst volgens NEN 2555
	videofoon
	deurbel
	elektrische radiator
	verdelers vloerverwarming
	afleverzet
	warmterugwinningseenheid
	MV-punt afzuiging (postes en aantallen zijn indicatief)
	MV-punt toevoer (postes en aantallen zijn indicatief)

Legenda sanitair / keuken	
	toilet
	fontein toilet
	wasbak
	douche
	bed
	opstelplaats wasmachine / wasdroger
	spoelbak
	opstelplaats elektrisch kooktoestel
	opstelplaats koelkast
	3x dubbele WCD boven aanrecht
	1x WCD kookplaat
	1x WCD koelkast / vriezer
	1x WCD magnetron / oven
	1x WCD vaatwasser
	1x WCD recirculatiekap
	1x ledig WCD t.b.v. boiler

voor standaard keukenaansluitingen zie aparte/nultekening

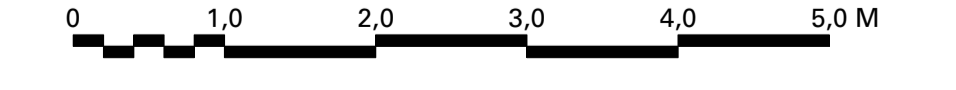

datum 08-11-2021 omschrijving Plattegrond woontoren penthouse 1 tekeningnummer VKT  
 schaal 1:50 opdrachtgever HP Beheer PLG  
 formaat ISO A1 project 1818 Carolinalaan P1