




CAROLINA
PARC

APPARTEMENT

BOUWNR. 7

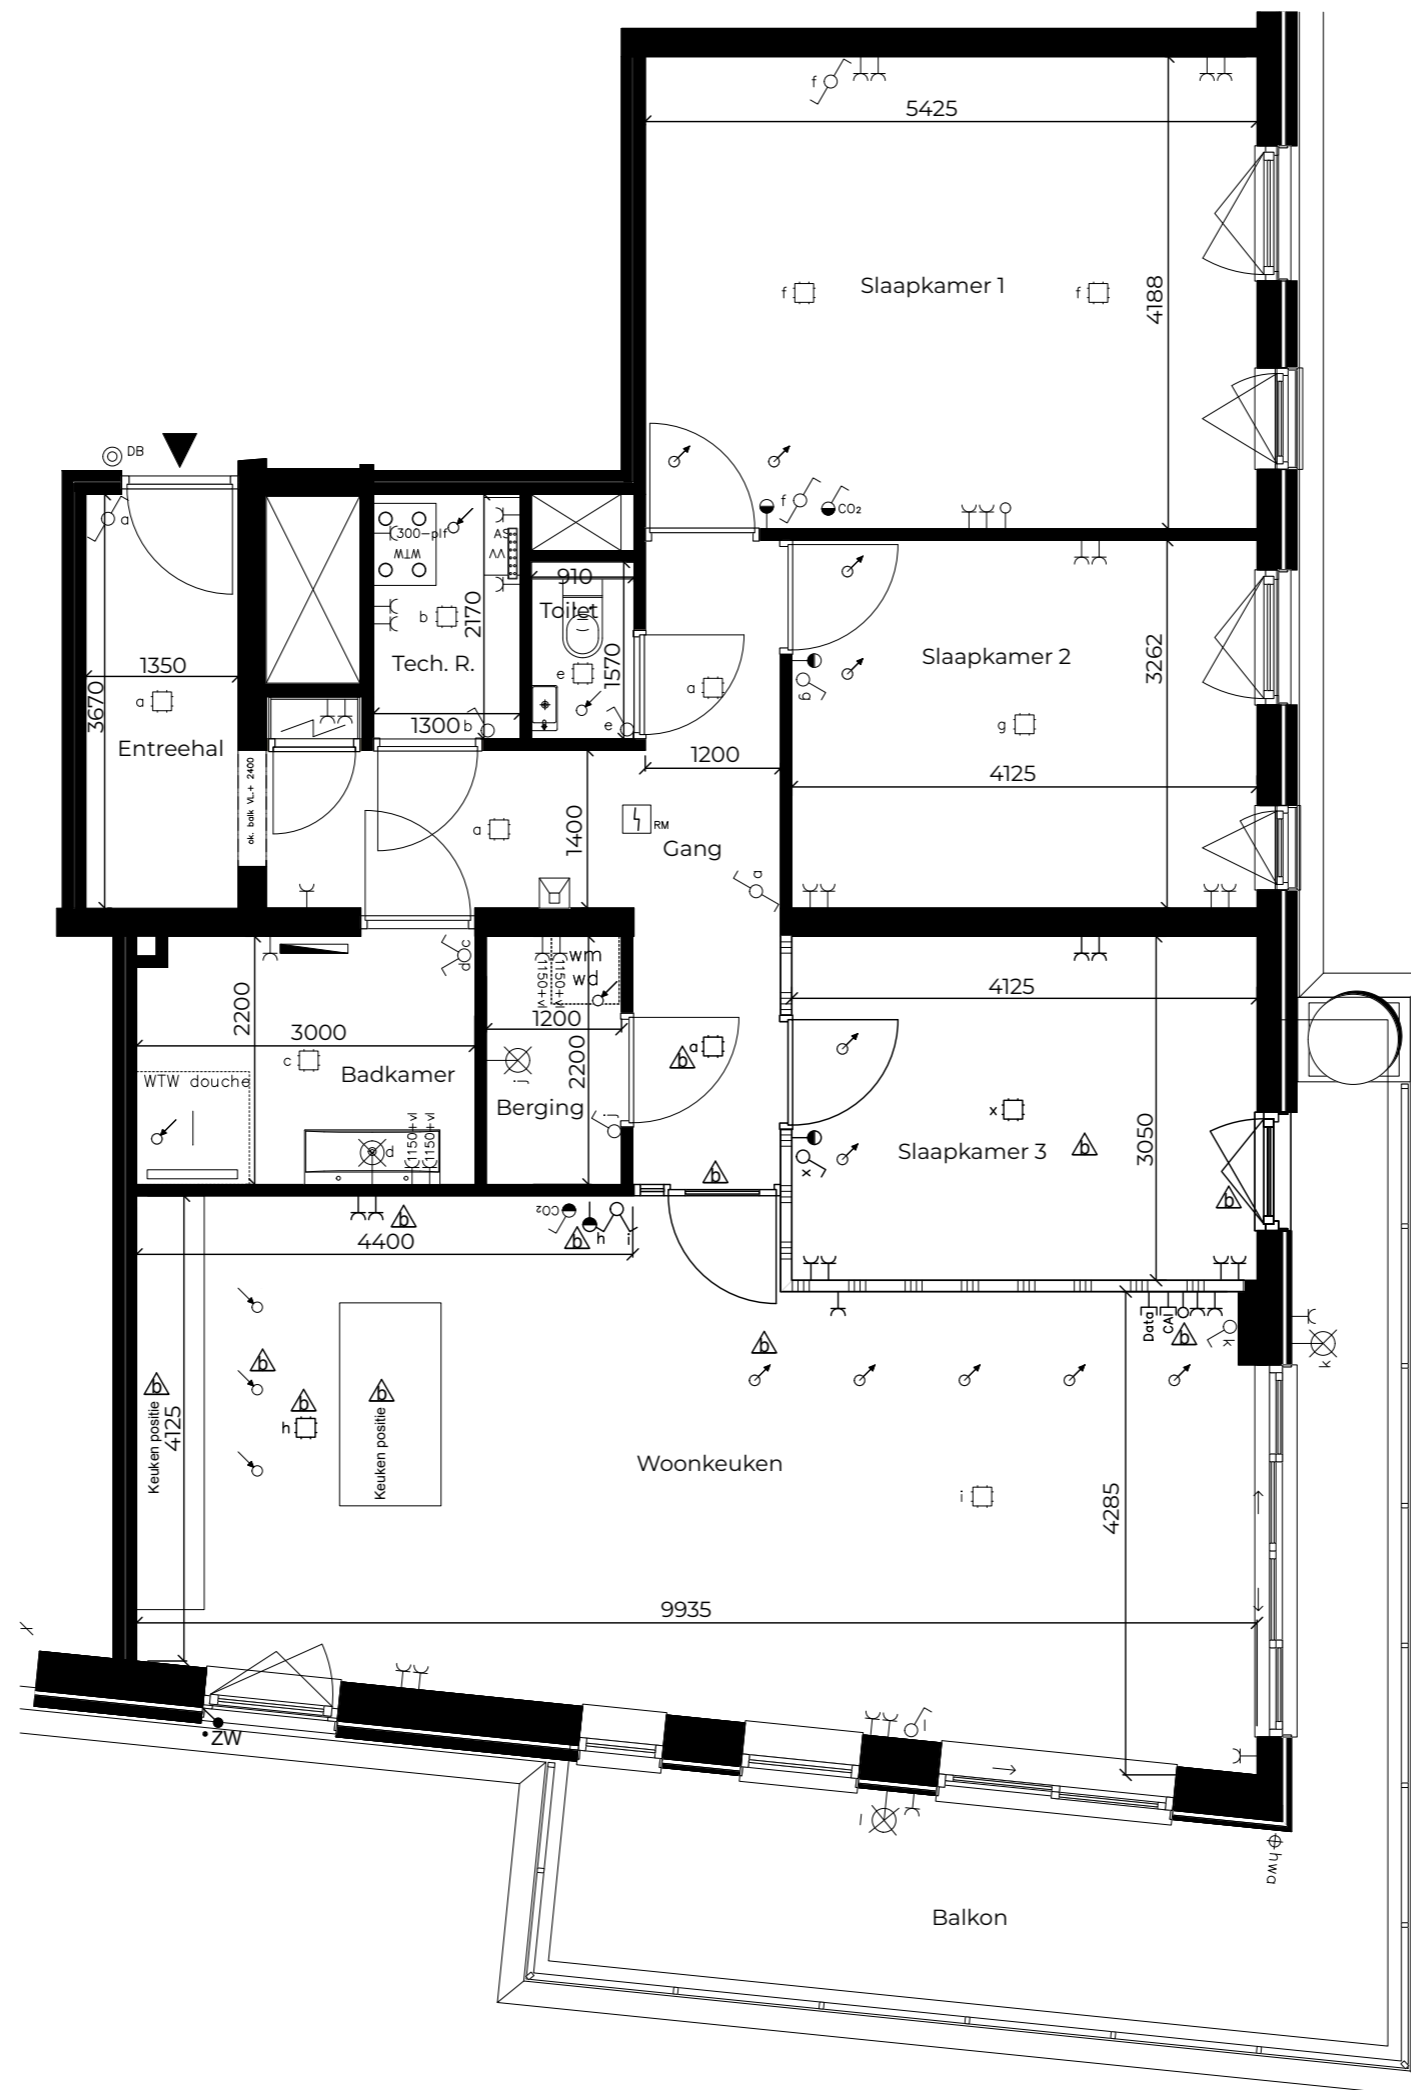

Legenda installaties

	wandcontactdoos enkel		rookmelder
	wandcontactdoos dubbel		videfoon
	data aansluiting		deurbel
	centrale antenne inrichting		elektrische radiator
	aansluitpunt (installatie n.t.b.)		verdelers vloerverwarming
	thermostaat		afleverset
	centraaldoos plafond		warmteterugwinningseenheid
	wandarmatuur		
	schakelaar enkel		
	schakelaar dubbel		
	schakelaar wissel		

Legenda sanitair / keuken

	toilet
	fontein toilet
	wasbak
	douche
	bad
	opstelplaats wasmachine / wasdroger
	spoelbak
	opstelplaats elektrisch kooktoestel
	opstelplaats koelkast

Legenda keukeninstallaties

	3x dubbele WCD boven aanrecht
	1x WCD kookplaat
	1x WCD koelkast / vriezer
	1x WCD magnetron / oven
	1x WCD vaatwasser
	1x WCD recirculatiekap
	1x ledig WCD t.b.v. boiler