


- Legenda installaties**
- wandcontactdoos enkel
  - wandcontactdoos dubbel
  - data aansluiting
  - centrale antenne inrichting
  - aansluitpunt (installatie n.t.b.)
  - thermostaat
  - centraaldoos plafond
  - wandarmatuur
  - schakelaar enkel
  - schakelaar dubbel
  - schakelaar wissel
  - CO2 gestuurd MV met bedieningspaneel
  - rookmelder voldoet en geplaatst volgens NEN 2555
  - videofoon
  - deurbel
  - elektrische radiator
  - verdeler vloerverwarming
  - afleverset
  - warmterugwinningseenheid (postes en aantallen zijn indicatief)
  - MV-punt afzuiging (postes en aantallen zijn indicatief)
  - MV-punt toevoer (postes en aantallen zijn indicatief)
- Legenda sanitair / keuken**
- toilet
  - fontein toilet
  - wasbak
  - douche
  - bed
  - opstelplaats wasmachine / wasdroger
  - spoelbak
  - opstelplaats elektrisch kooktoestel
  - opstelplaats koelkast
  - 3x dubbele WCD boven aanrecht
  - 1x WCD kookplaat
  - 1x WCD koelkast / vriezer
  - 1x WCD magnetron / oven
  - 1x WCD vaatwasser
  - 1x WCD recirculatiekap
  - 1x ledig WCD t.b.v. boiler
- voor standaard keukenaansluitingen zie aparte/nultekening

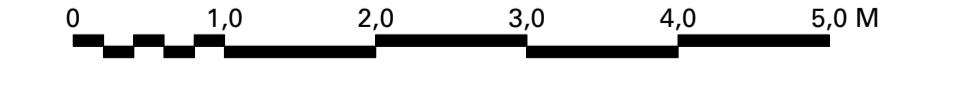

datum 08-11-2021  
 Schaal 1:50  
 formaat ISO A1

omschrijving Plattengrond woontoren penthouse 2  
 opdrachtgever HP Beheer  
 project 1818 Carolinalaan

tekeningnummer VKT PLG P2