



Noordsingel

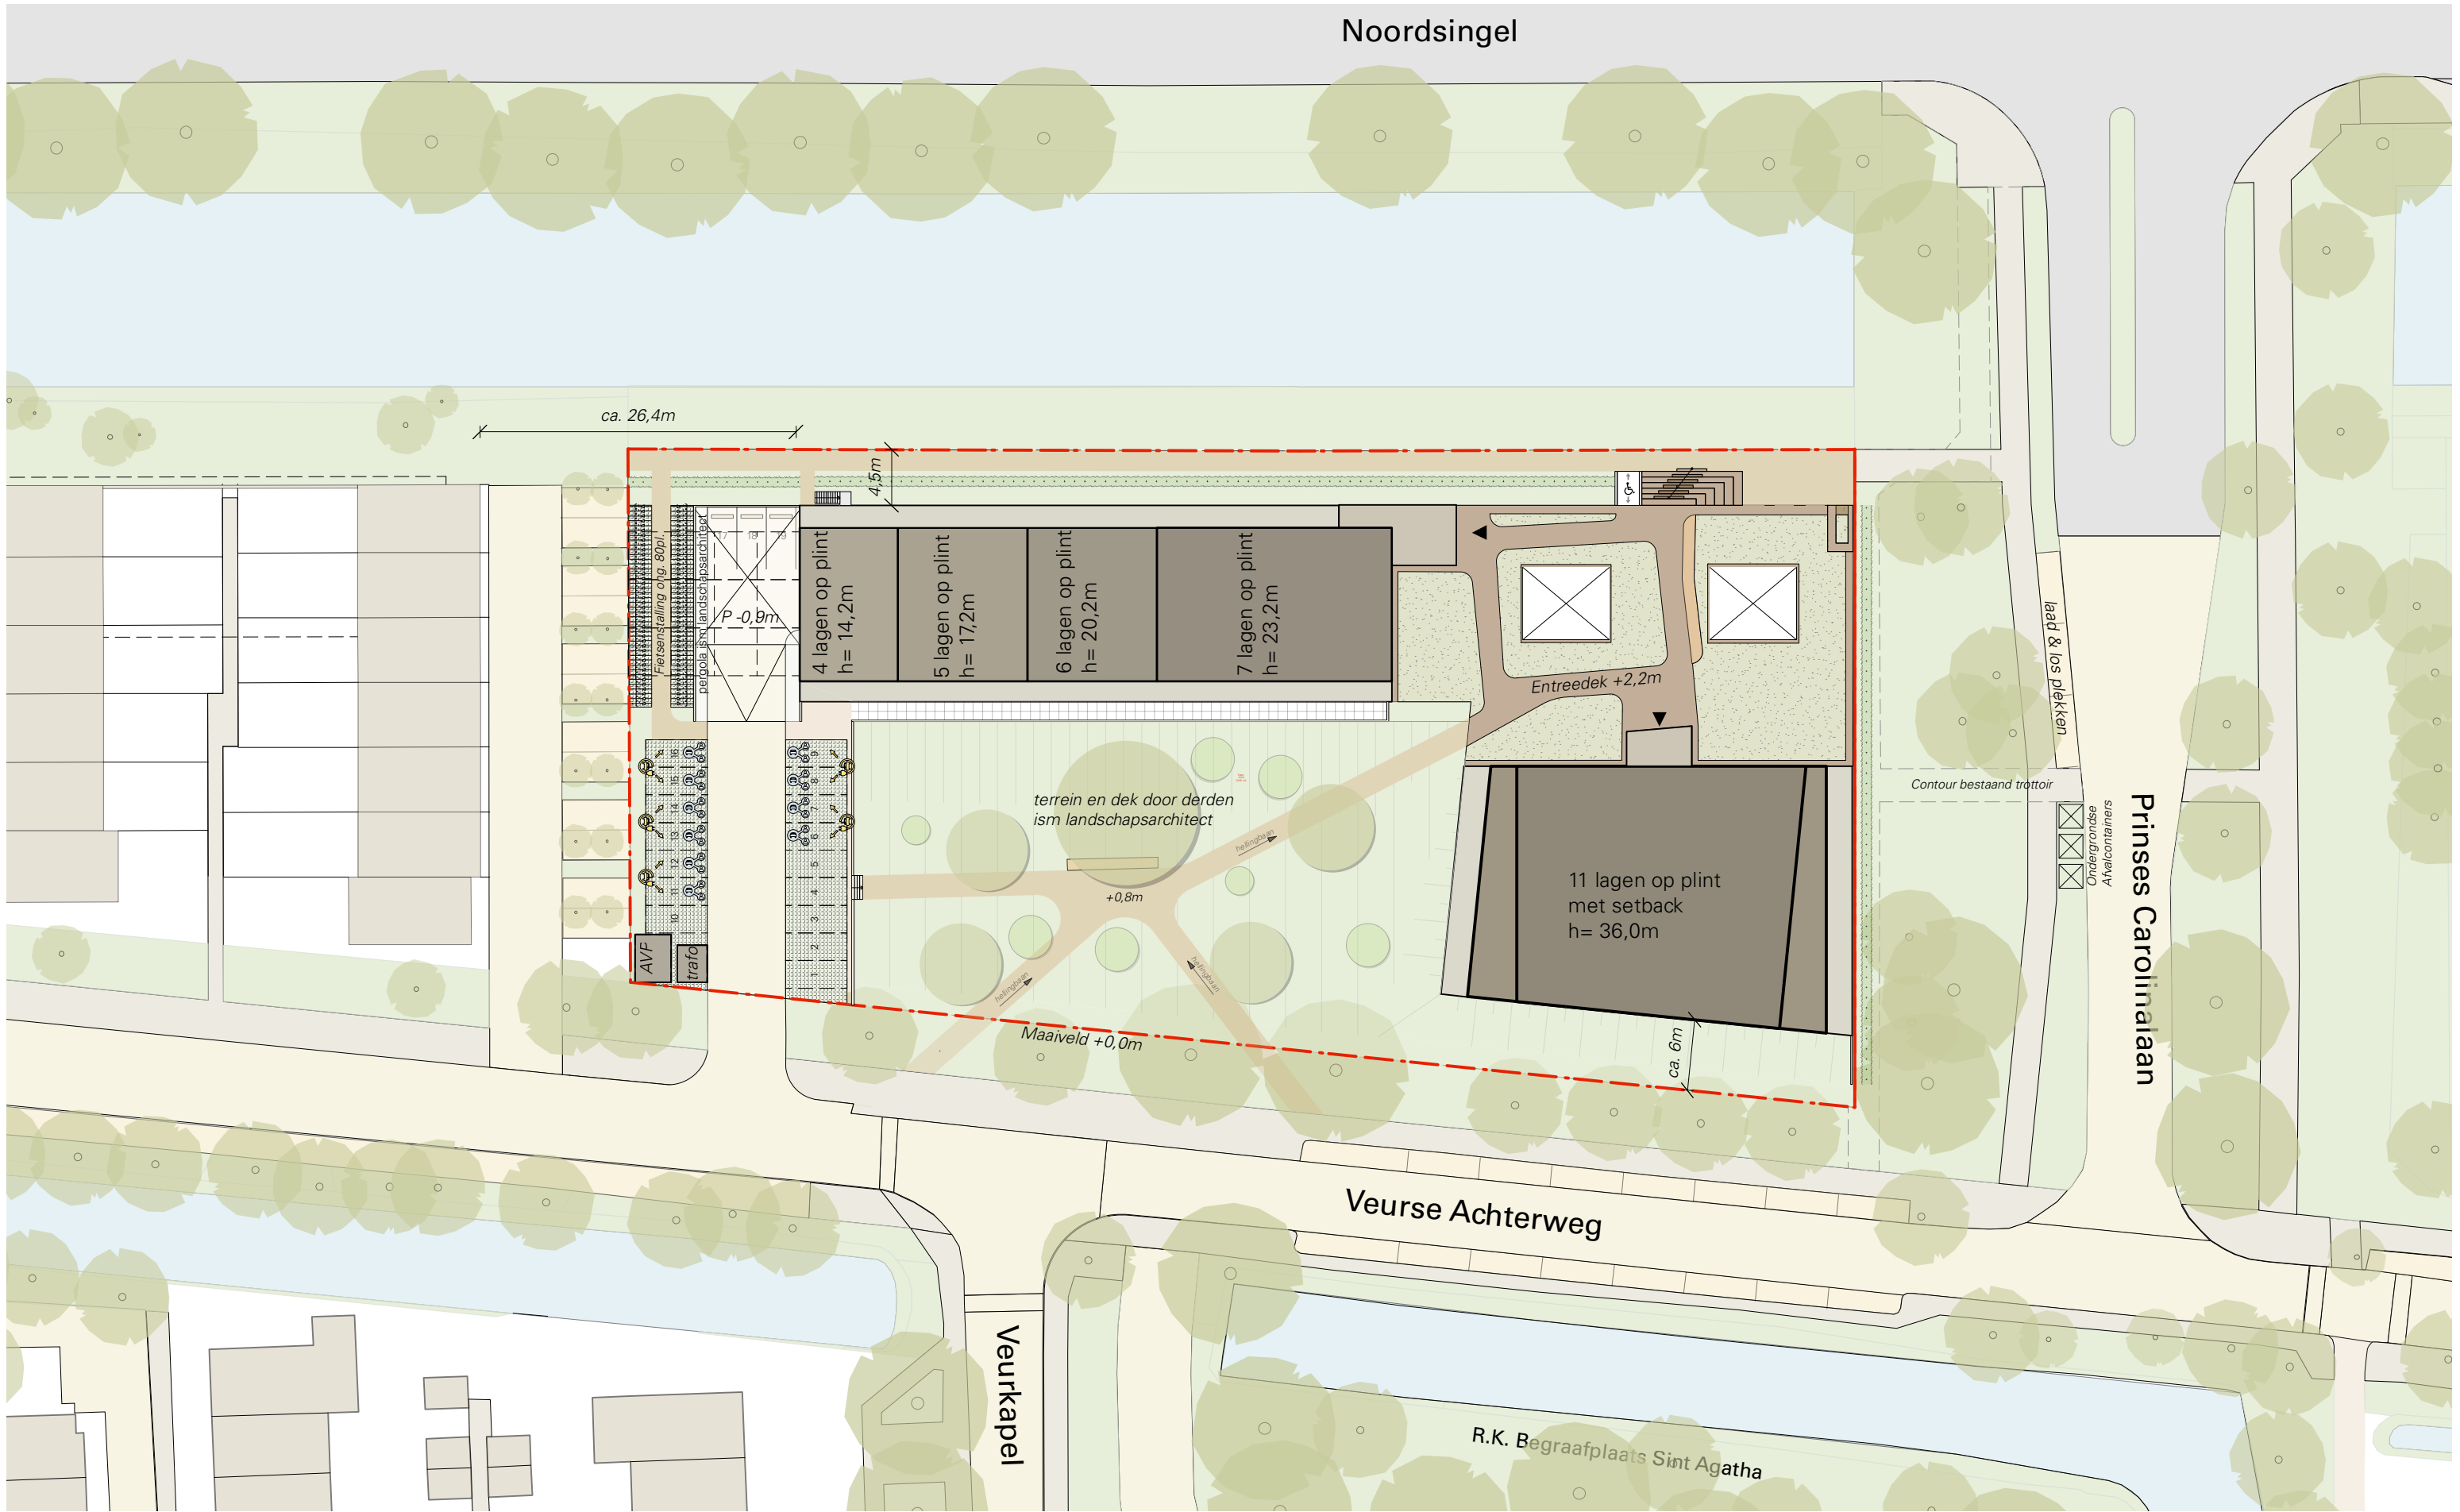

	Kavelgrens
	Parkeerplaats deelauto
	Laadpunt deelauto
	Plateaulift

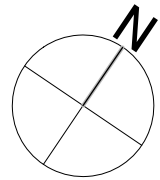

**BK**  
**Bureau Kroner architecten**  
 tel 070-3020735  
 www.bureaukroner.nl

datum	09-11-2021	omschrijving	Situatietekening
Schaal	1:500	opdrachtgever	HP Beheer
formaat	ISO A3	project	1818 Carolinalaan

tekeningnummer  
**VKT**  
**SIT**  
**00**