

VOORGENOMEN ONDERSPLITSING VAN EEN
SPLITSING IN APPARTEMENTSRECHTEN
VAN HET KADASTRALE PERCEEL


GEMEENTE VEUR

SECTIE B Nr. 6310

CONCEPT d.d. 01-07-2021

Blad 1 van 10


0 2 4 6 8 10m
1 : 200

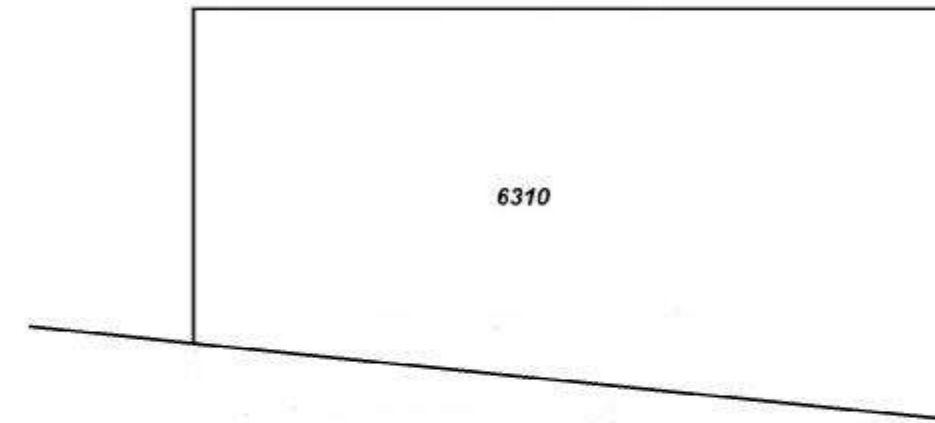

VEURSE ACHTERWEG

SITUATIE

1 : 1000

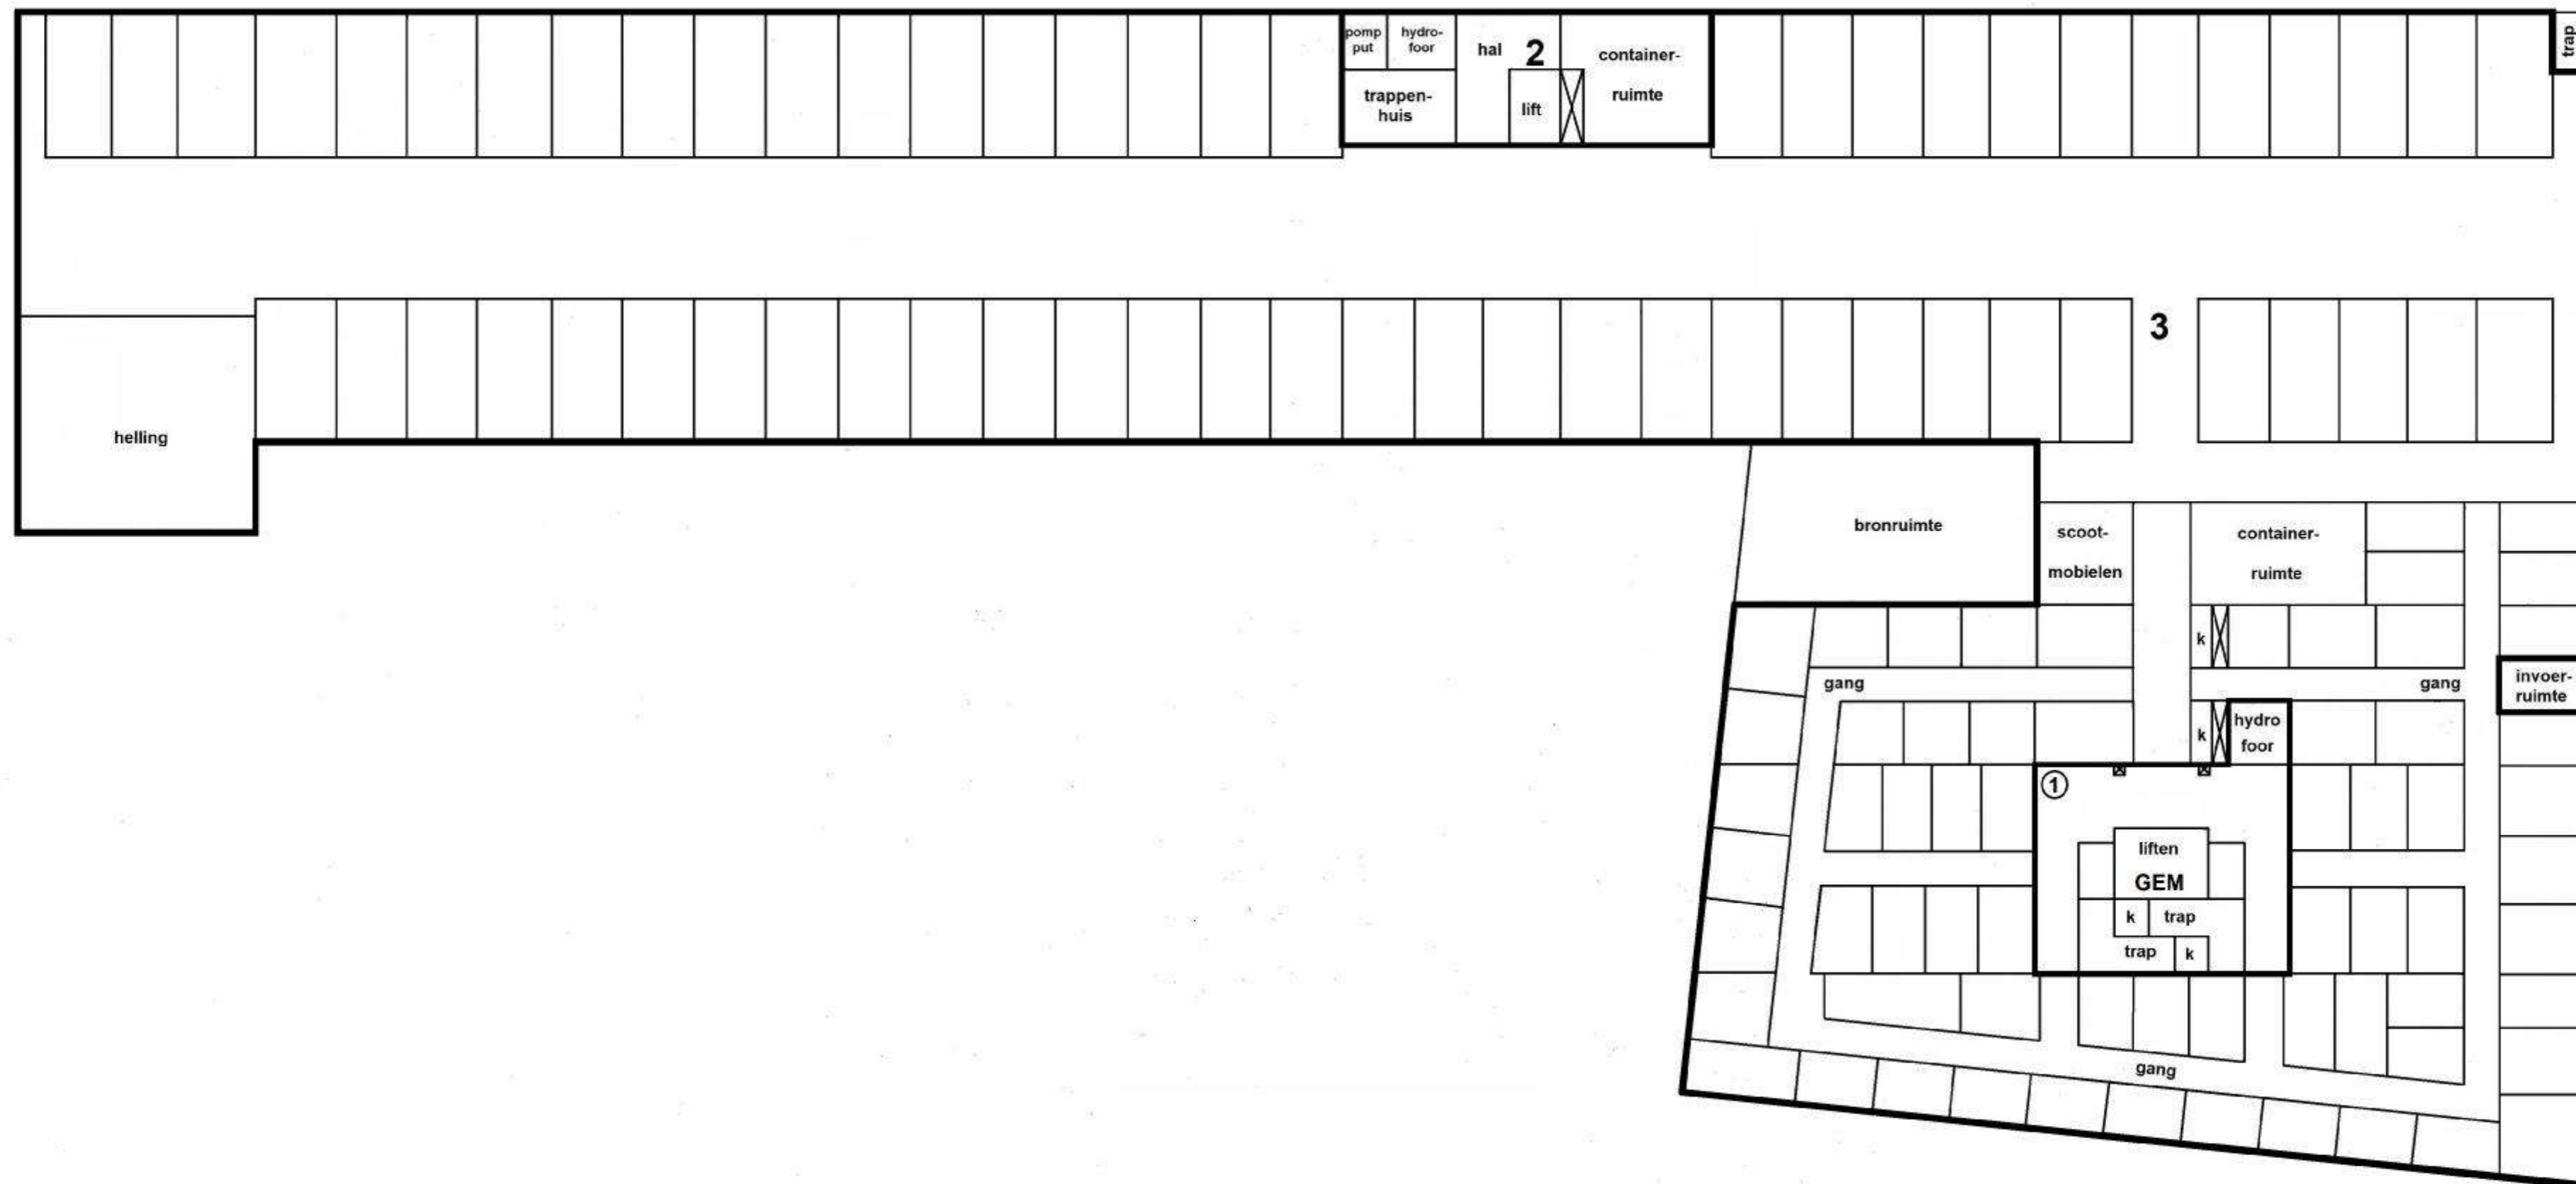

KELDER


1 : 200

VOORGENOMEN ONDERSPLITSING VAN EEN
SPLITSING IN APPARTEMENTSRECHTEN
VAN HET KADASTRALE PERCEEL

GEMEENTE VEUR

SECTIE B Nr. 6310

CONCEPT d.d. 01-07-2021


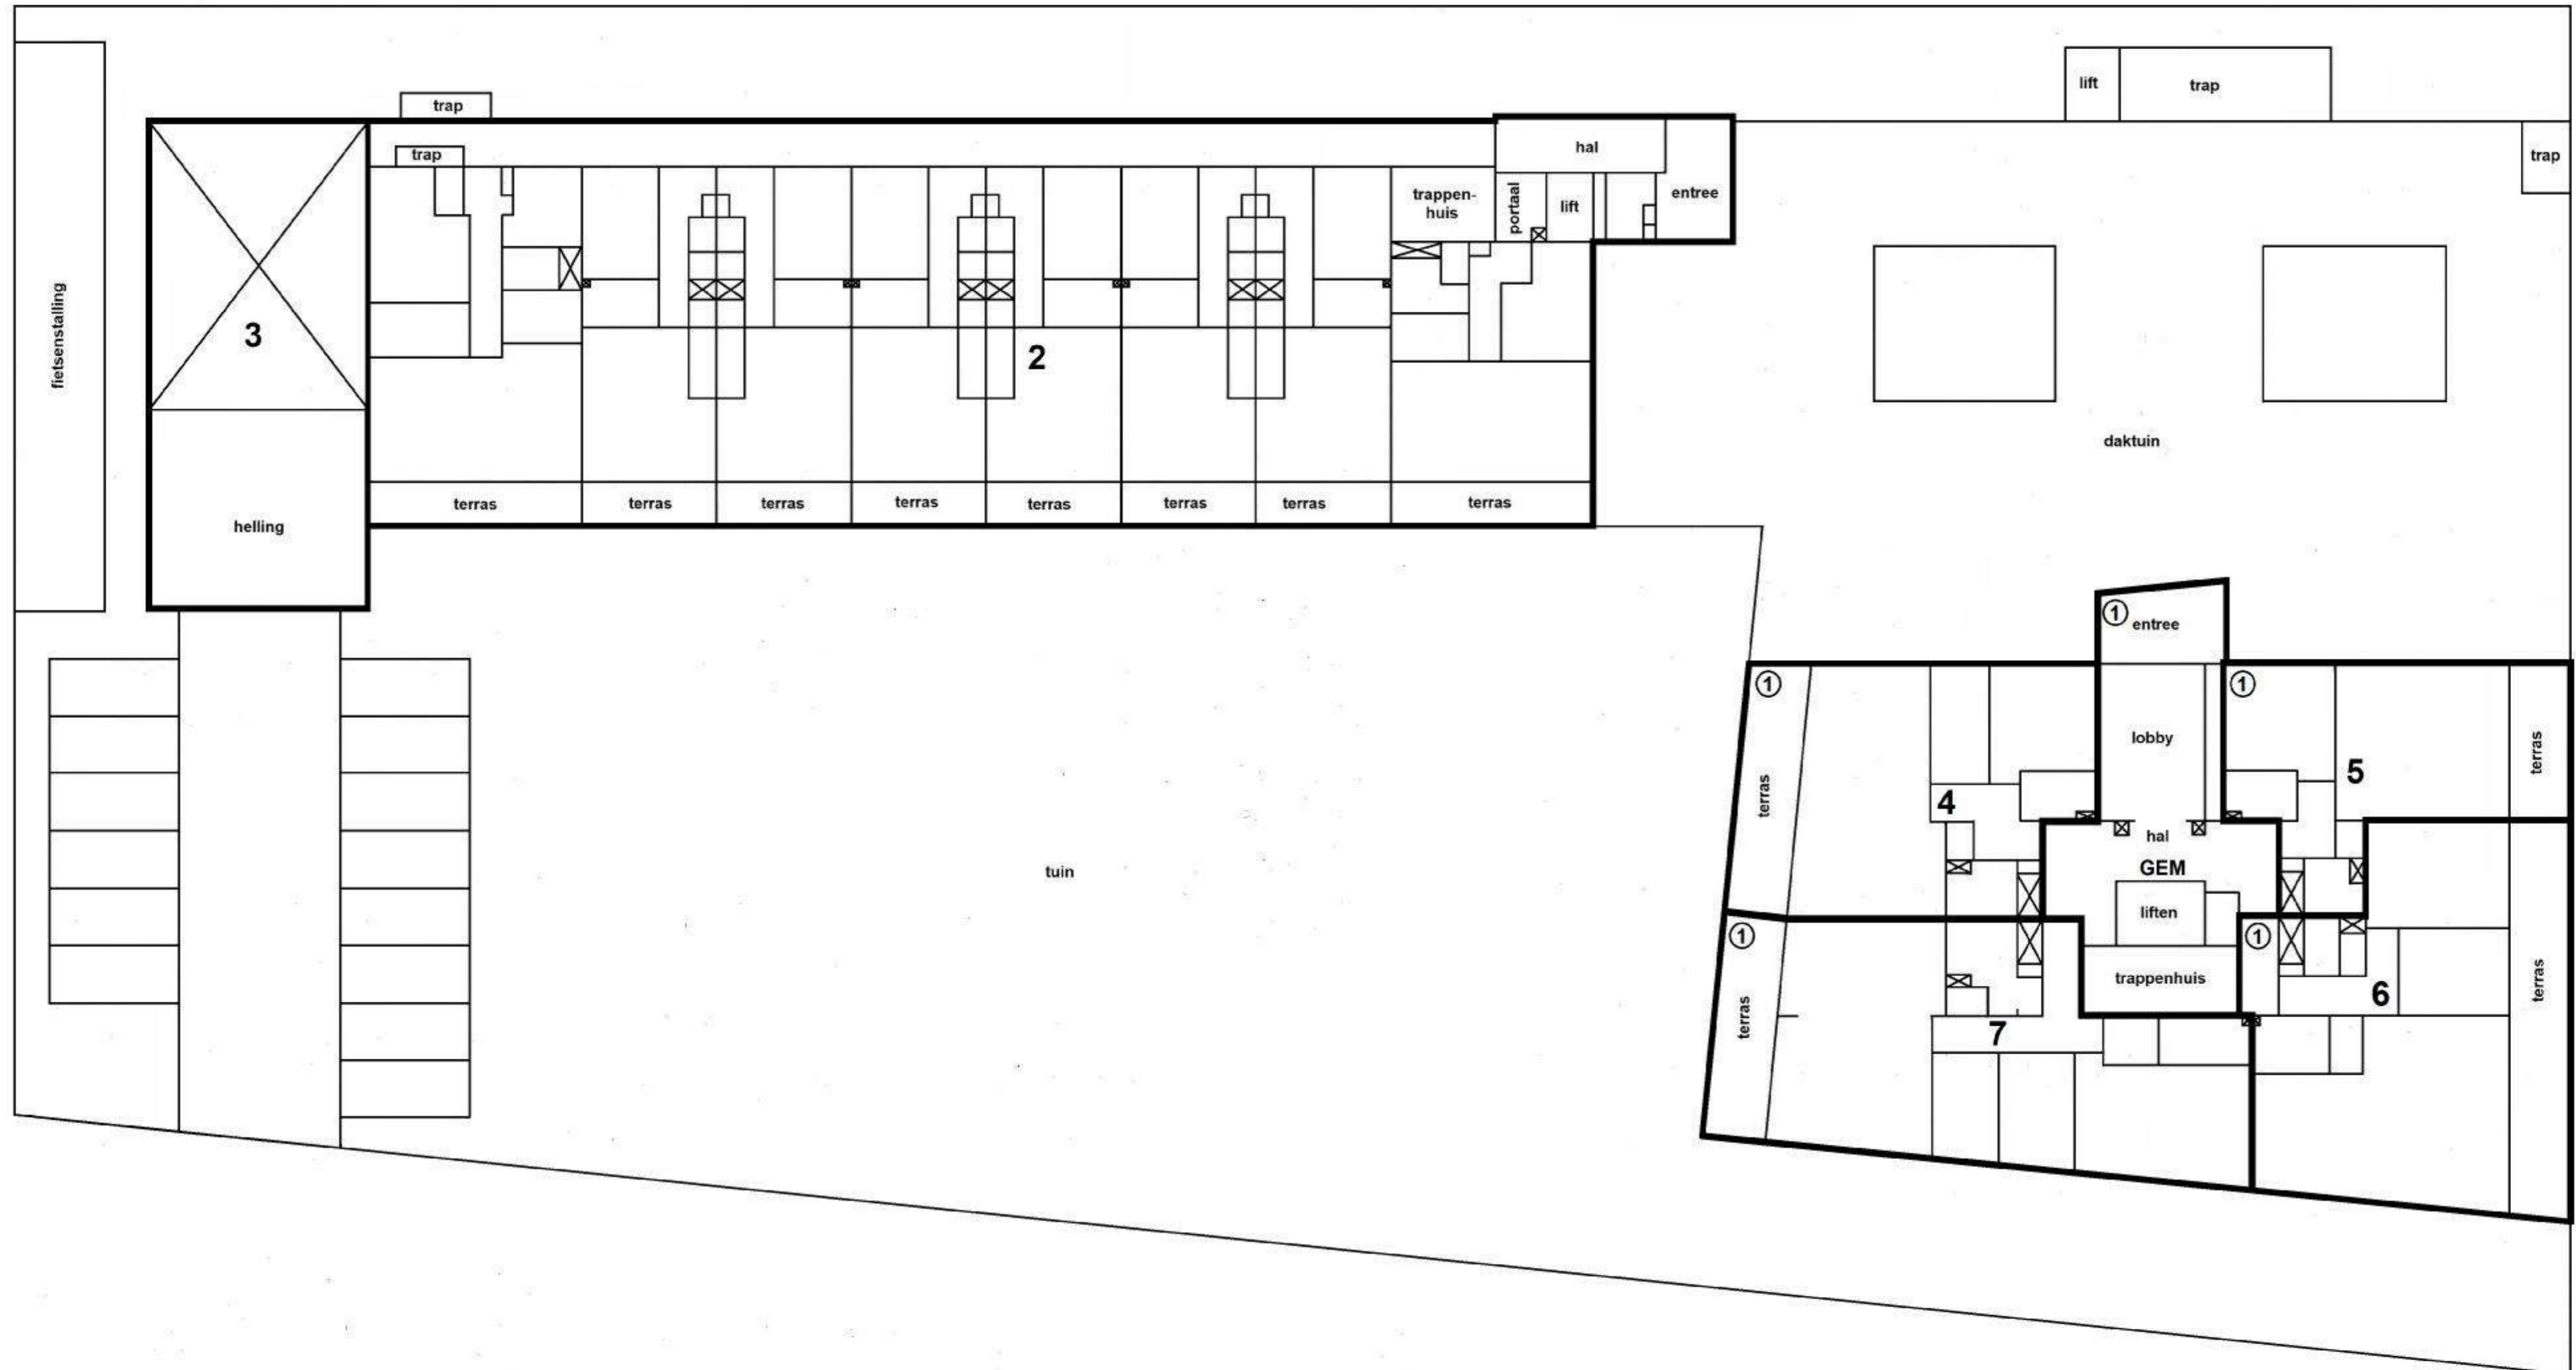


VOORGENOMEN ONDERSPLITSING VAN EEN
SPLITSING IN APPARTEMENTSRECHTEN
VAN HET KADASTRALE PERCEEL


GEMEENTE VEUR

SECTIE B Nr. 6310

CONCEPT d.d. 01-07-2021

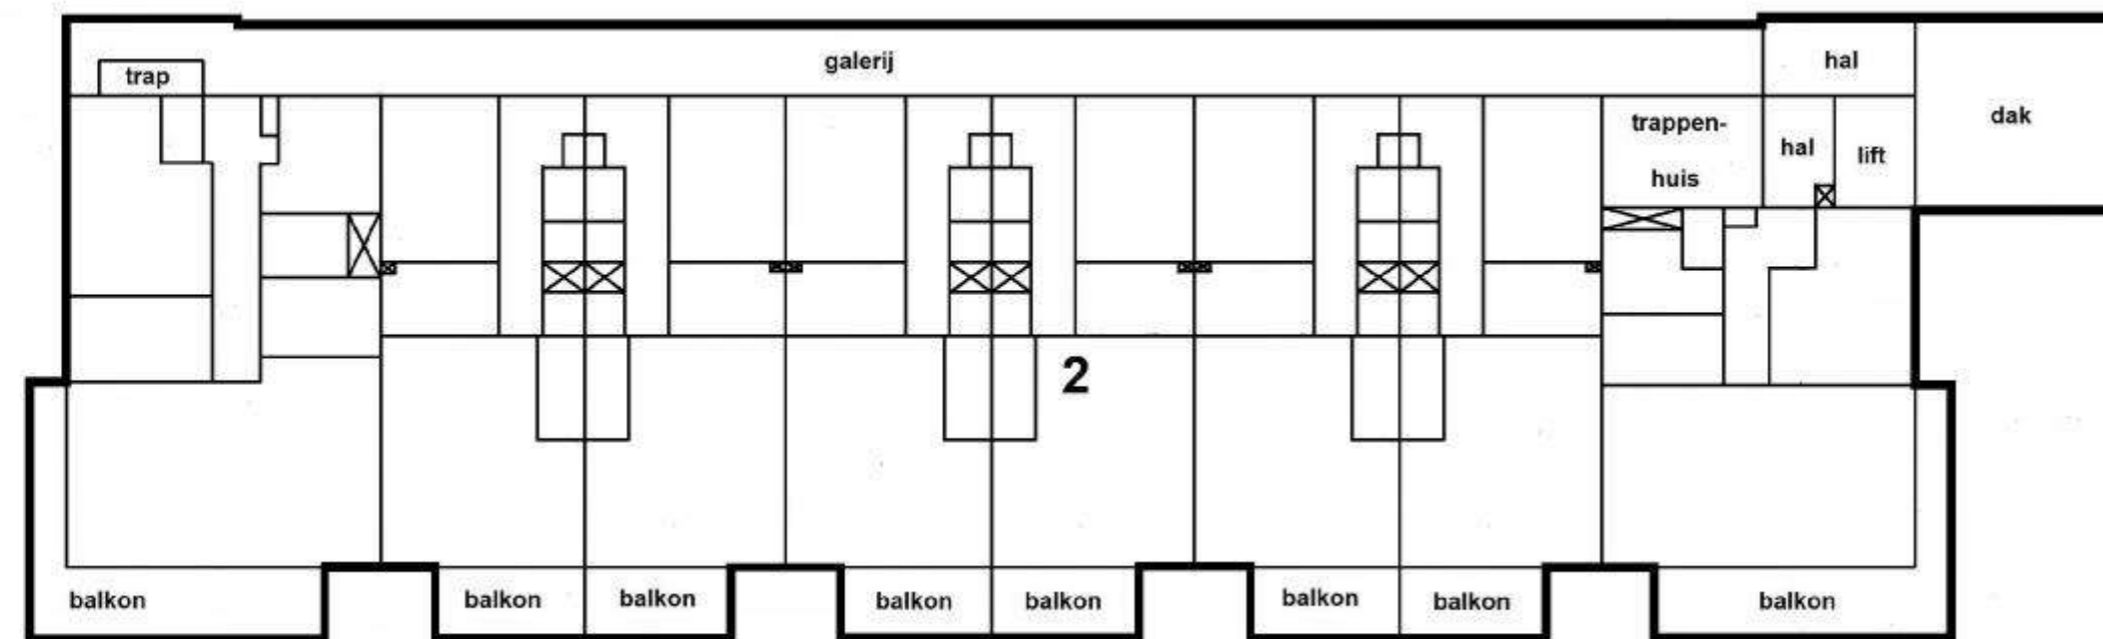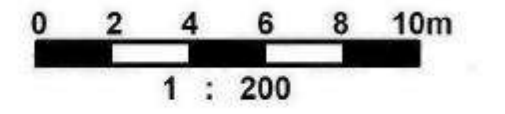

1e VERDIEPING

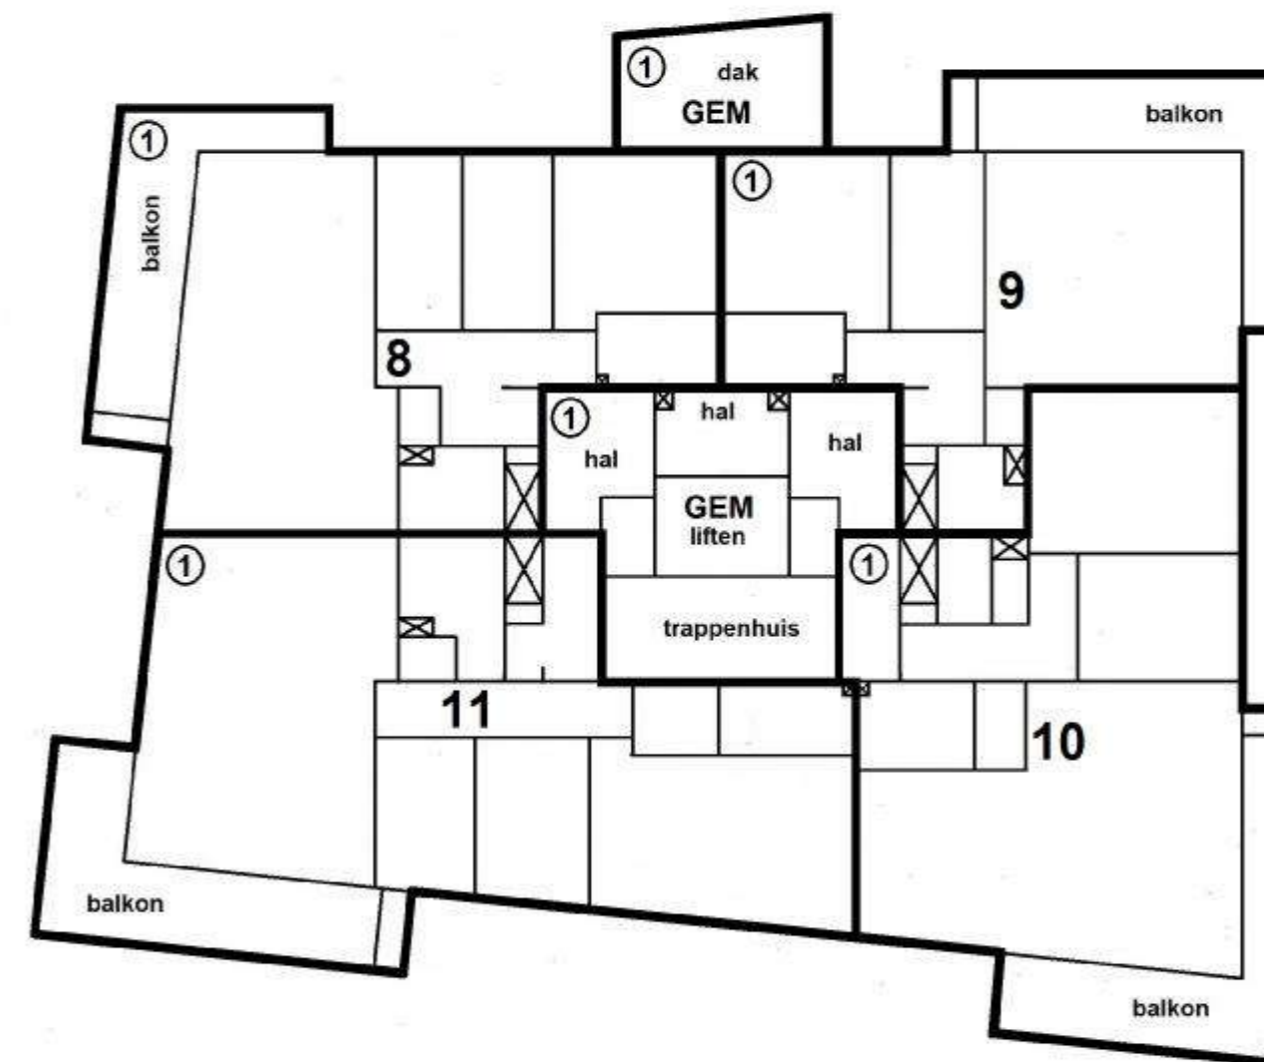



1 : 200

VOORGENOMEN ONDERSPLITSING VAN EEN
SPLITSING IN APPARTEMENTSRECHTEN
VAN HET KADASTRALE PERCEEL


GEMEENTE VEUR

SECTIE B Nr. 6310

CONCEPT d.d. 01-07-2021

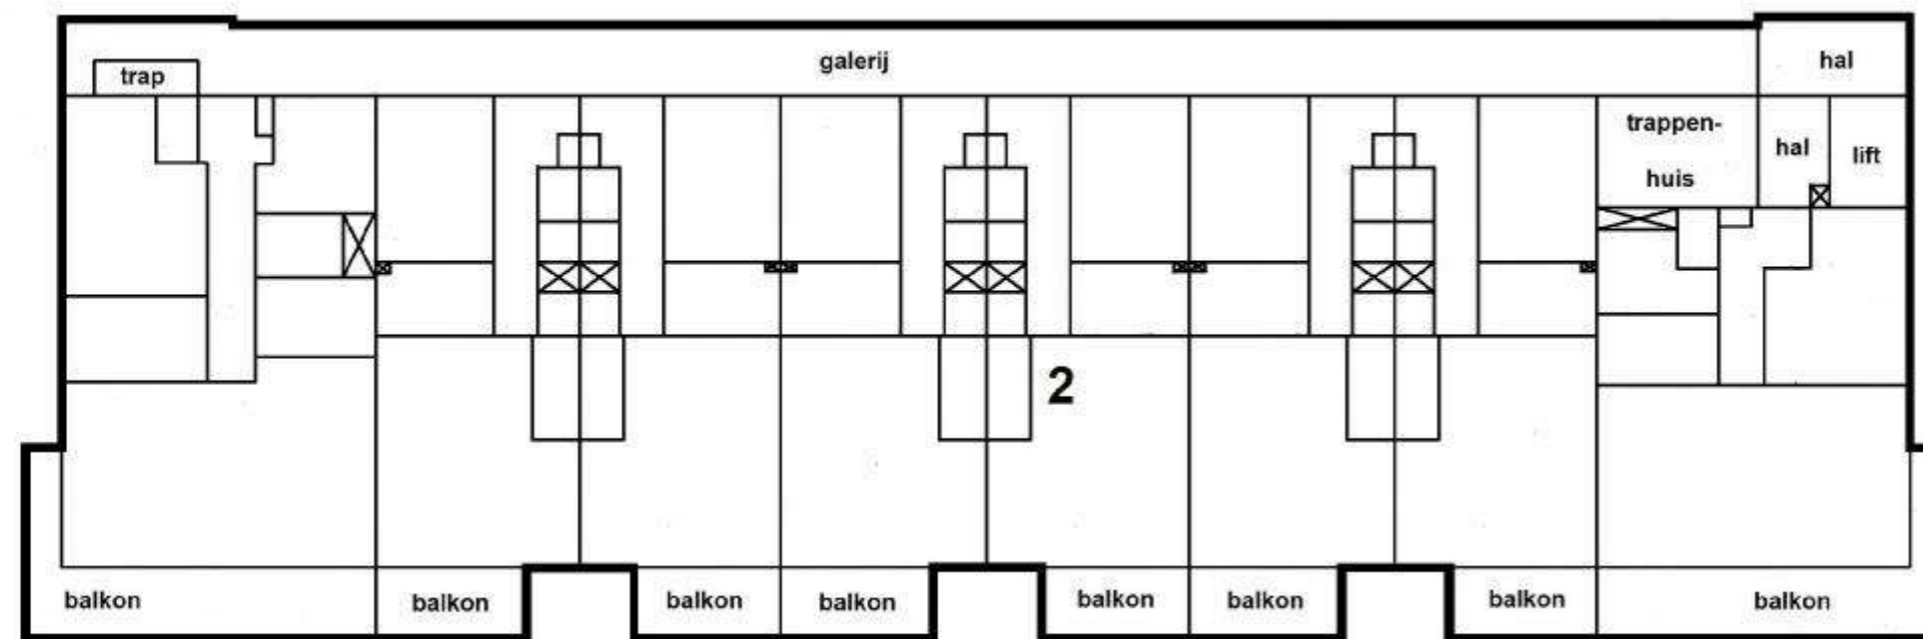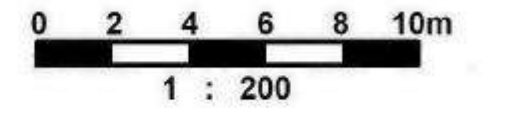

2e VERDIEPING

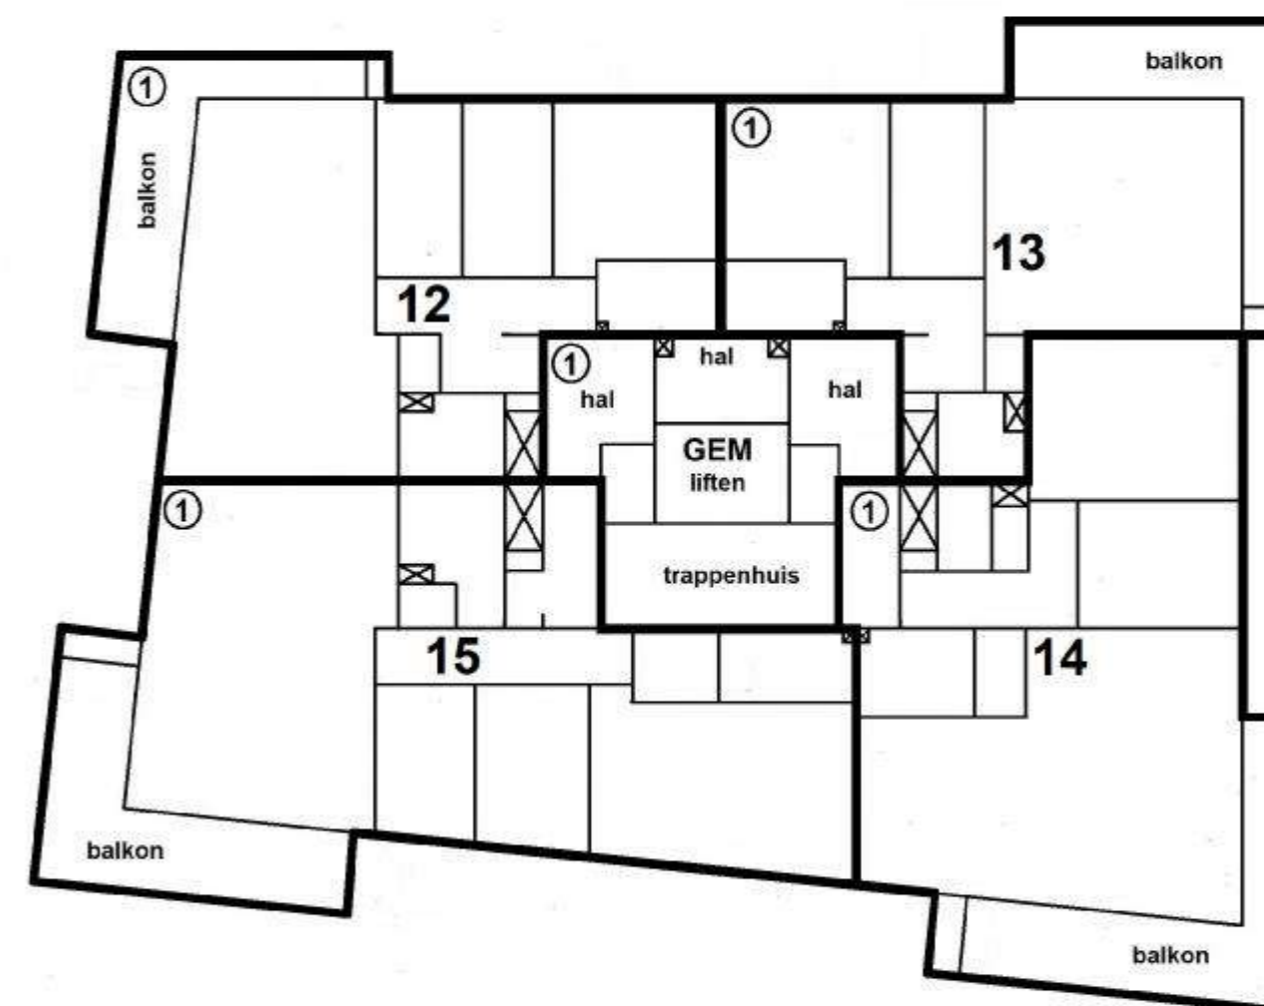


1 : 200

VOORGENOMEN ONDERSPLITSING VAN EEN
SPLITSING IN APPARTEMENTSRECHTEN
VAN HET KADASTRALE PERCEEL


GEMEENTE VEUR

SECTIE B Nr. 6310

CONCEPT d.d. 01-07-2021

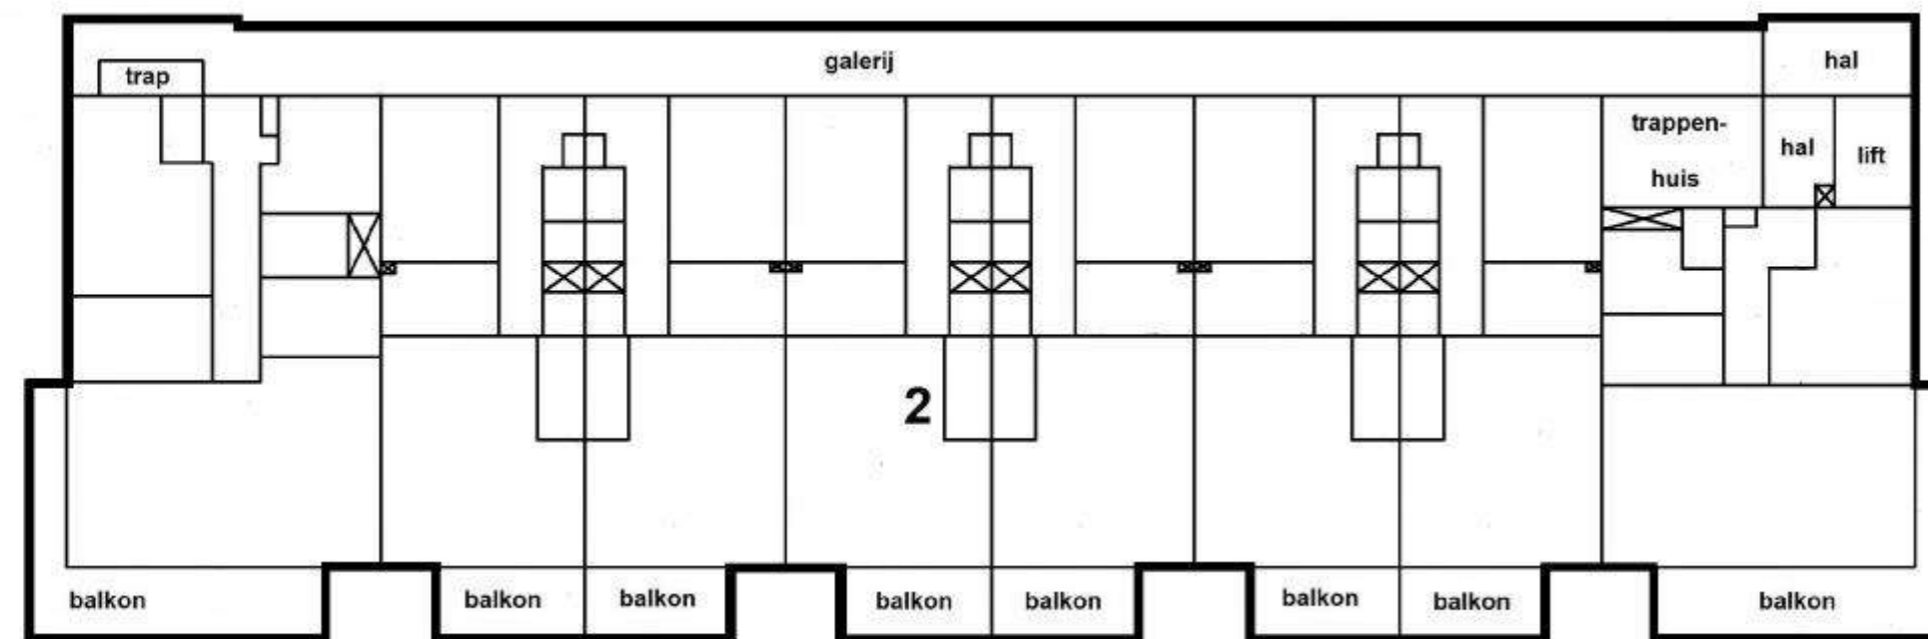

3e VERDIEPING

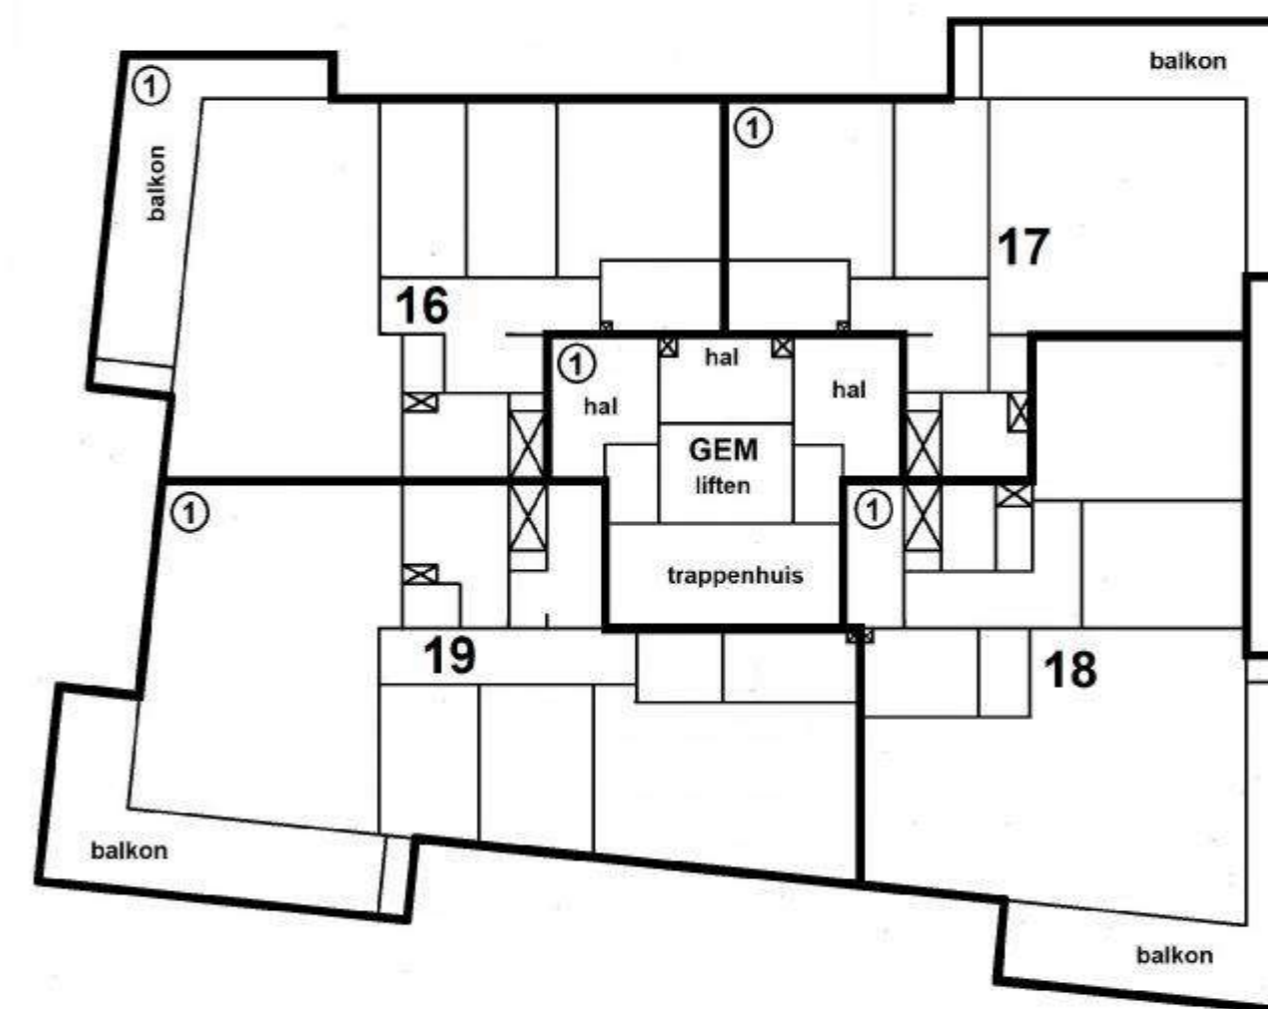


1 : 200

VOORGENOMEN ONDERSPLITSING VAN EEN
SPLITSING IN APPARTEMENTSRECHTEN
VAN HET KADASTRALE PERCEEL


GEMEENTE VEUR

SECTIE B Nr. 6310

CONCEPT d.d. 01-07-2021

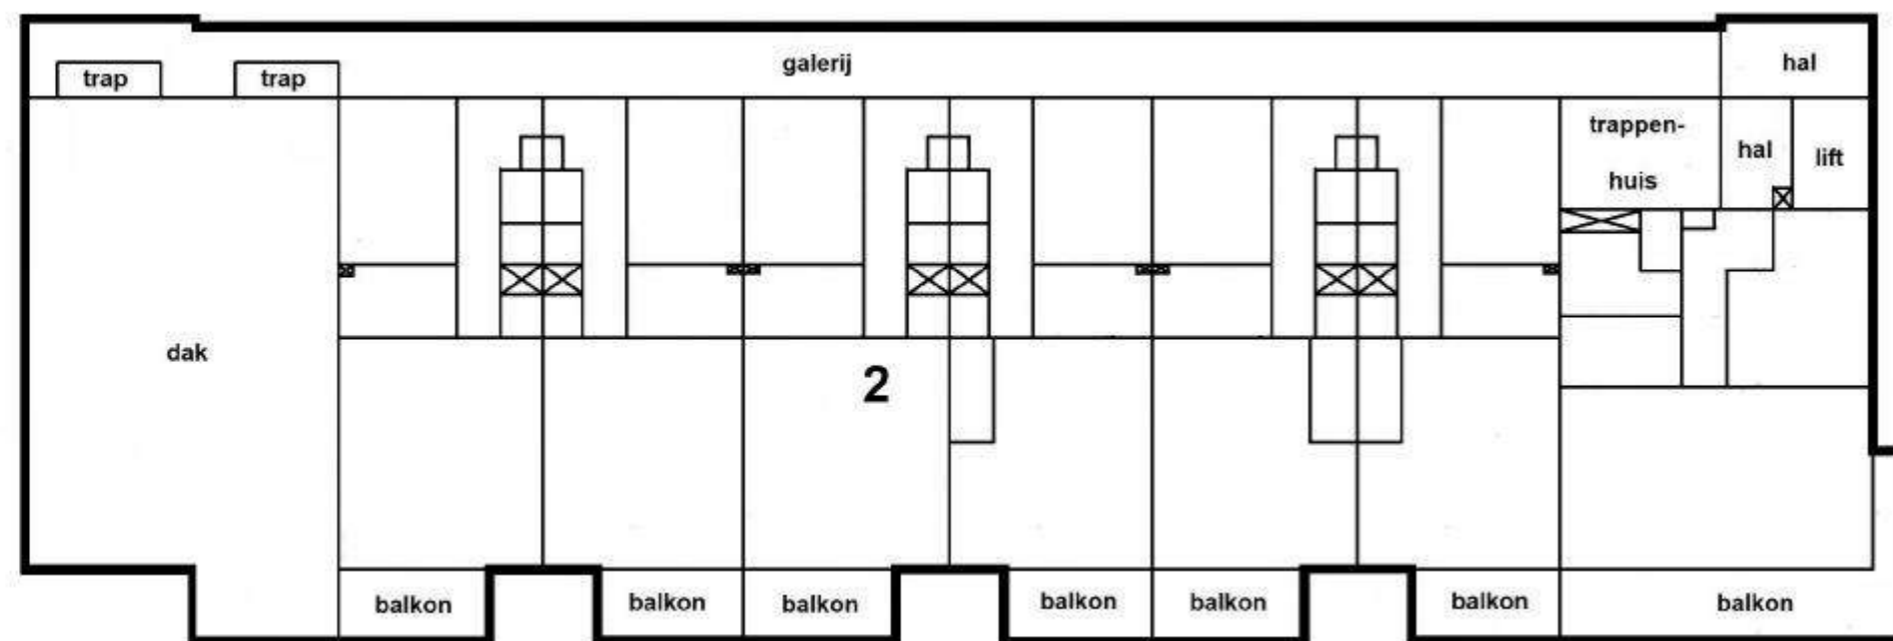

4e VERDIEPING

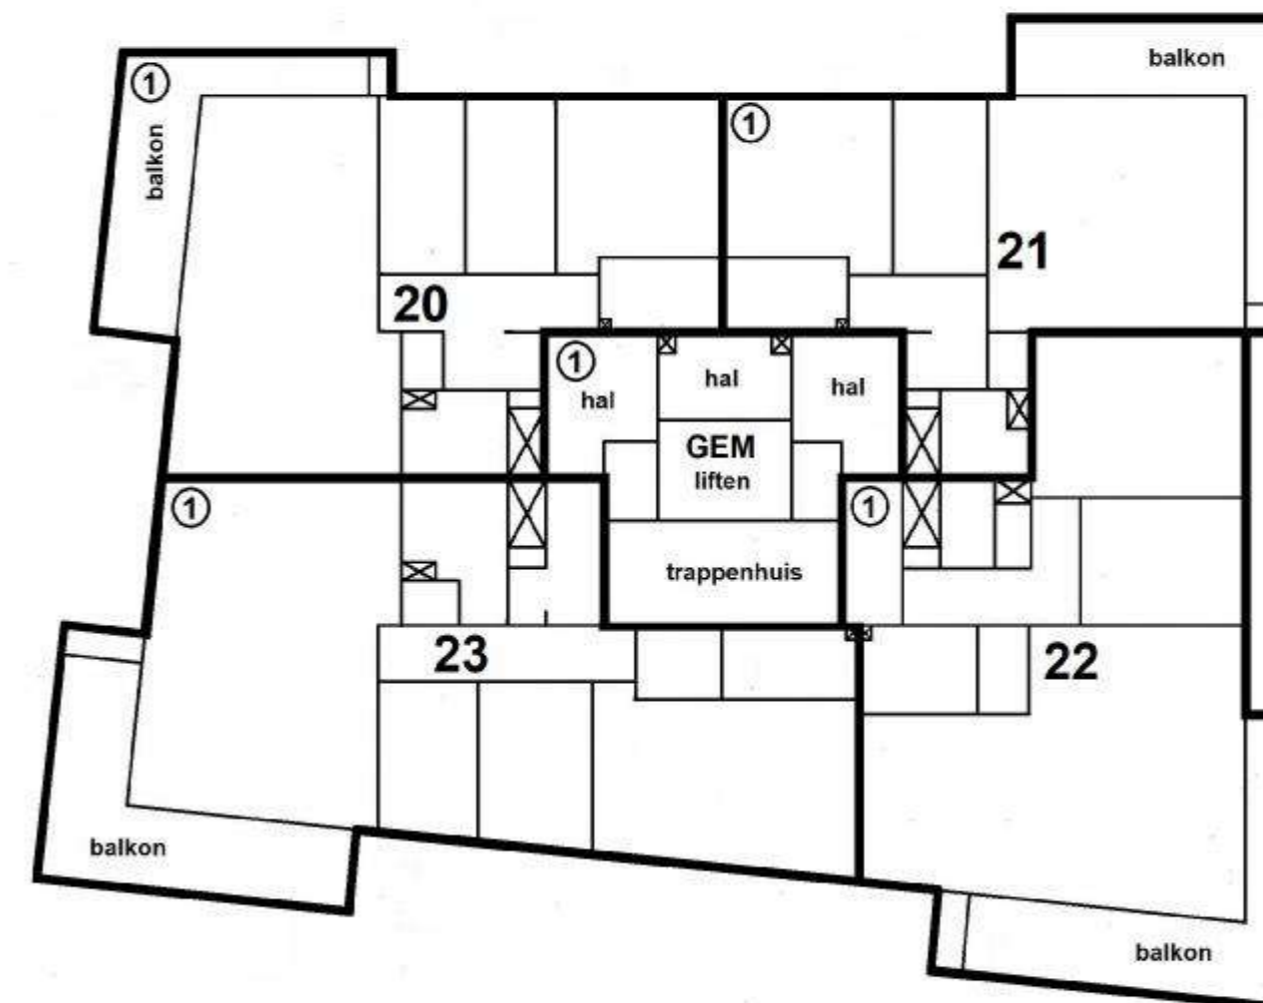


1 : 200

VOORGENOMEN ONDERSPLITSING VAN EEN
SPLITSING IN APPARTEMENTSRECHTEN
VAN HET KADASTRALE PERCEEL


GEMEENTE VEUR

SECTIE B Nr. 6310

CONCEPT d.d. 01-07-2021

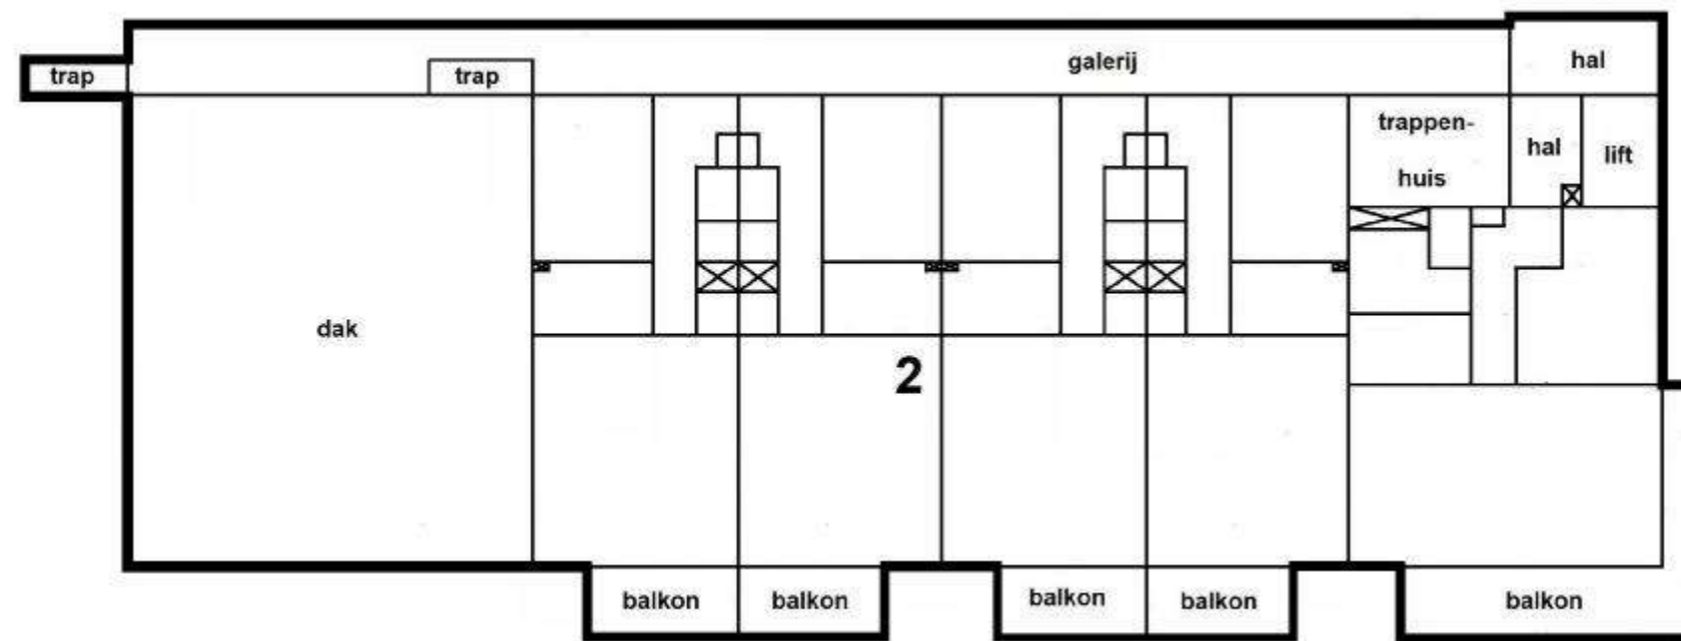

5e VERDIEPING

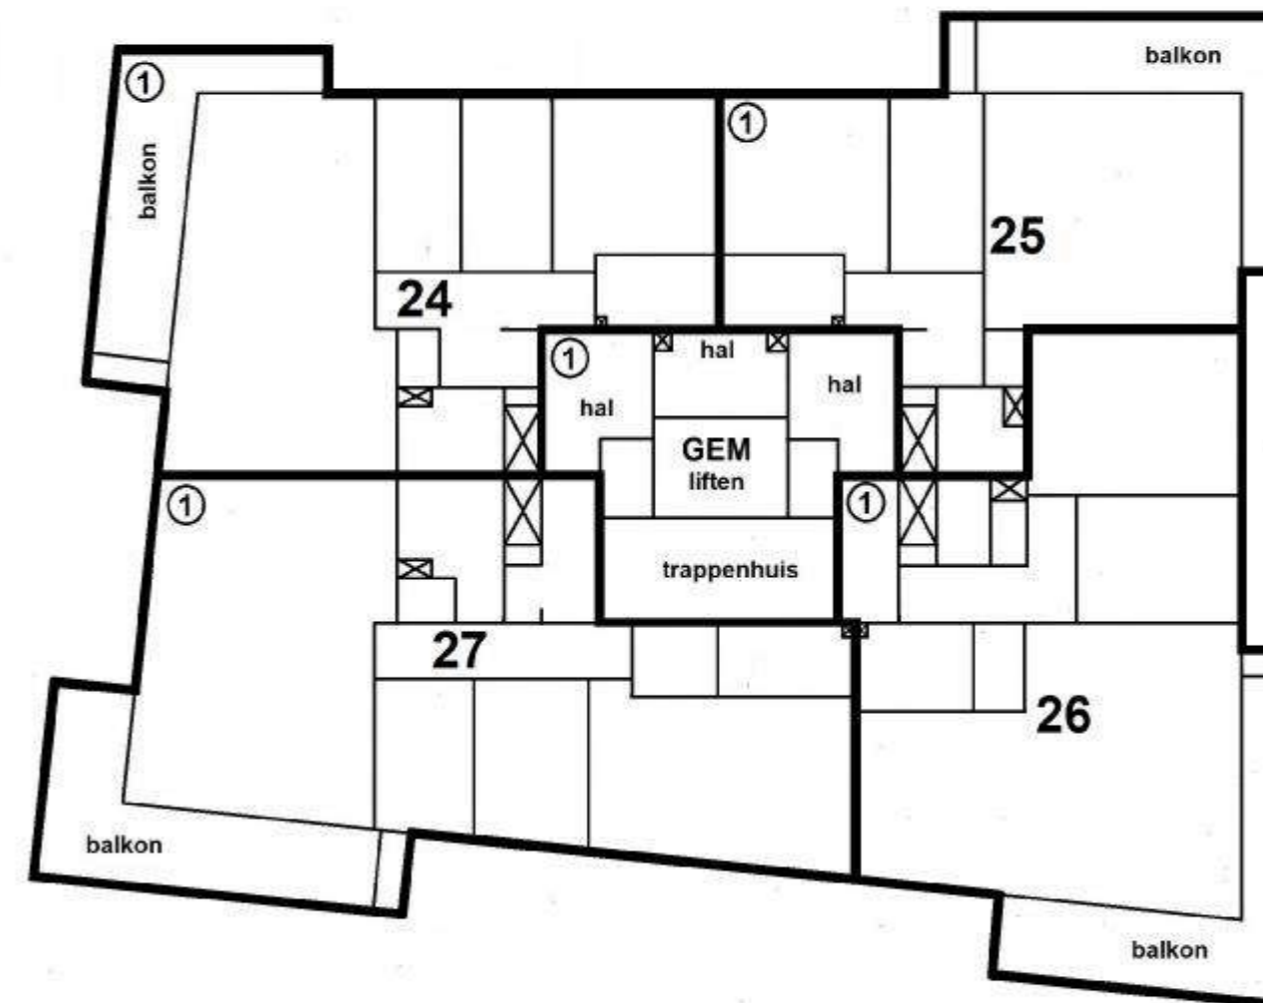



1 : 200

VOORGENOMEN ONDERSPLITSING VAN EEN
SPLITSING IN APPARTEMENTSRECHTEN
VAN HET KADASTRALE PERCEEL

GEMEENTE VEUR

SECTIE B Nr. 6310

CONCEPT d.d. 01-07-2021

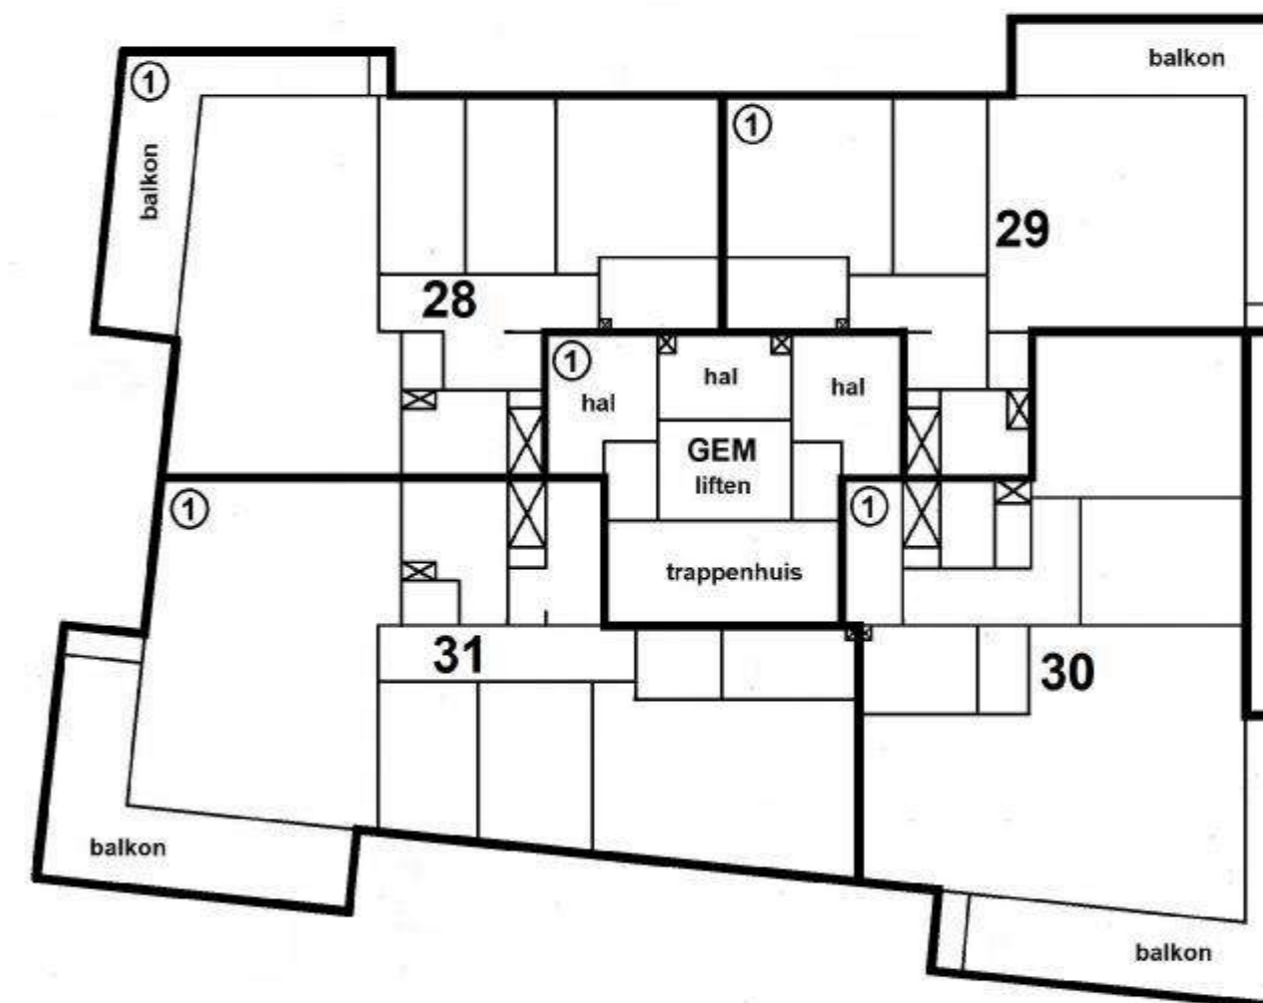
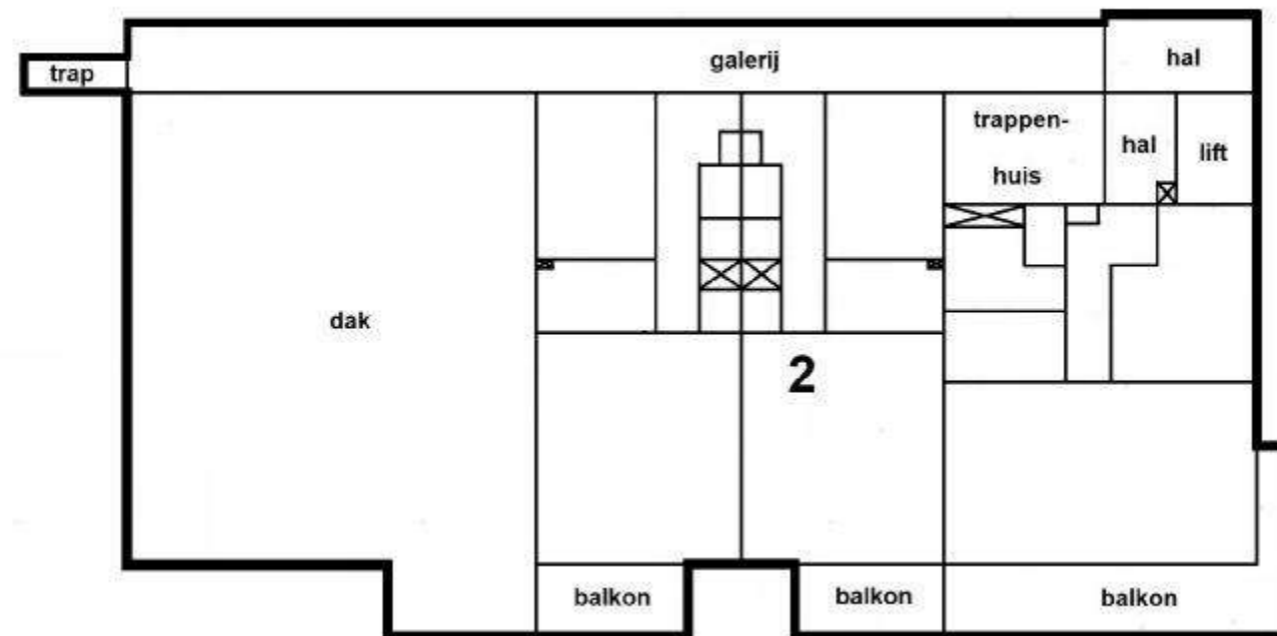


VOORGENOMEN ONDERSPLITSING VAN EEN
SPLITSING IN APPARTEMENTSRECHTEN
VAN HET KADASTRALE PERCEEL

GEMEENTE VEUR

SECTIE B Nr. 6310

CONCEPT d.d. 01-07-2021

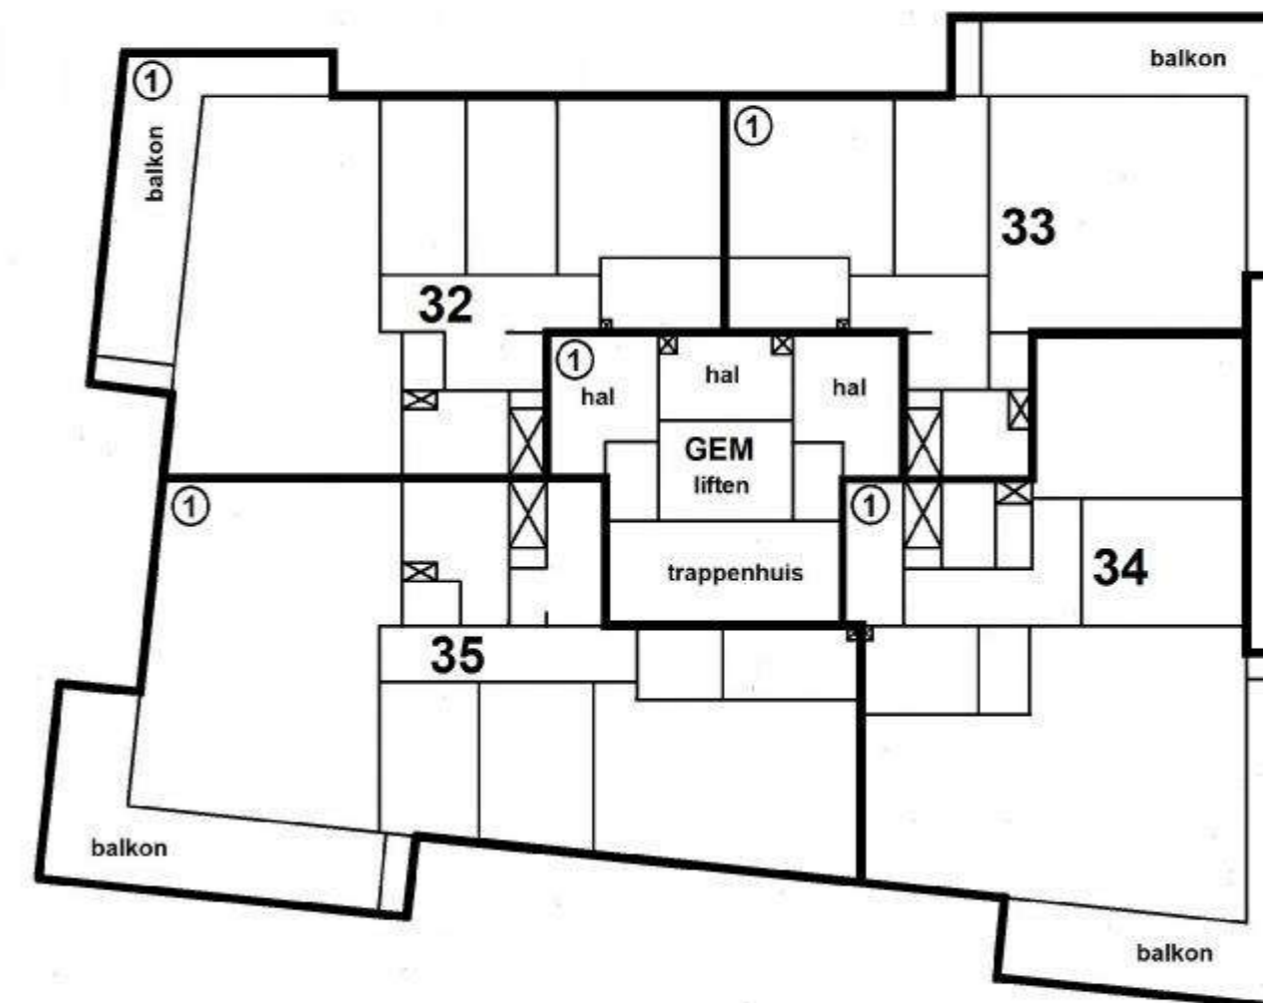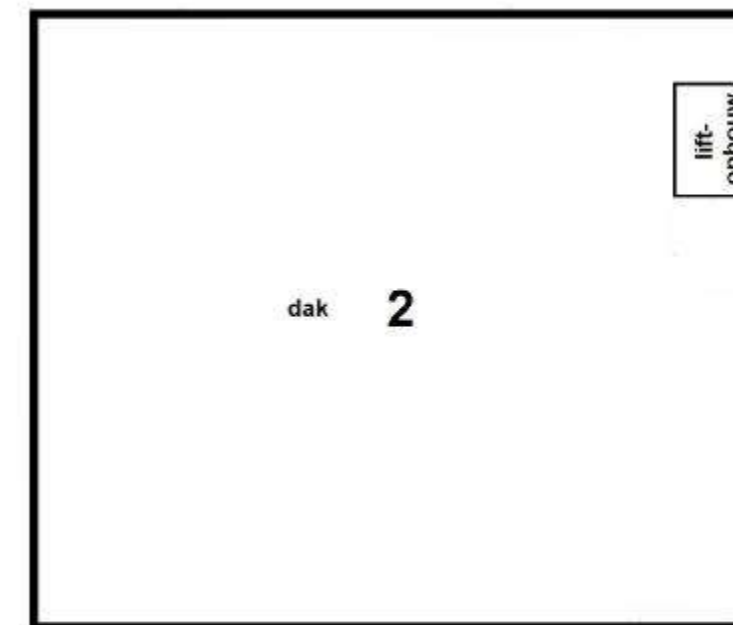


VOORGENOMEN ONDERSPLITSING VAN EEN
SPLITSING IN APPARTEMENTSRECHTEN
VAN HET KADASTRALE PERCEEL

GEMEENTE VEUR


SECTIE B Nr. 6310

CONCEPT d.d. 01-07-2021

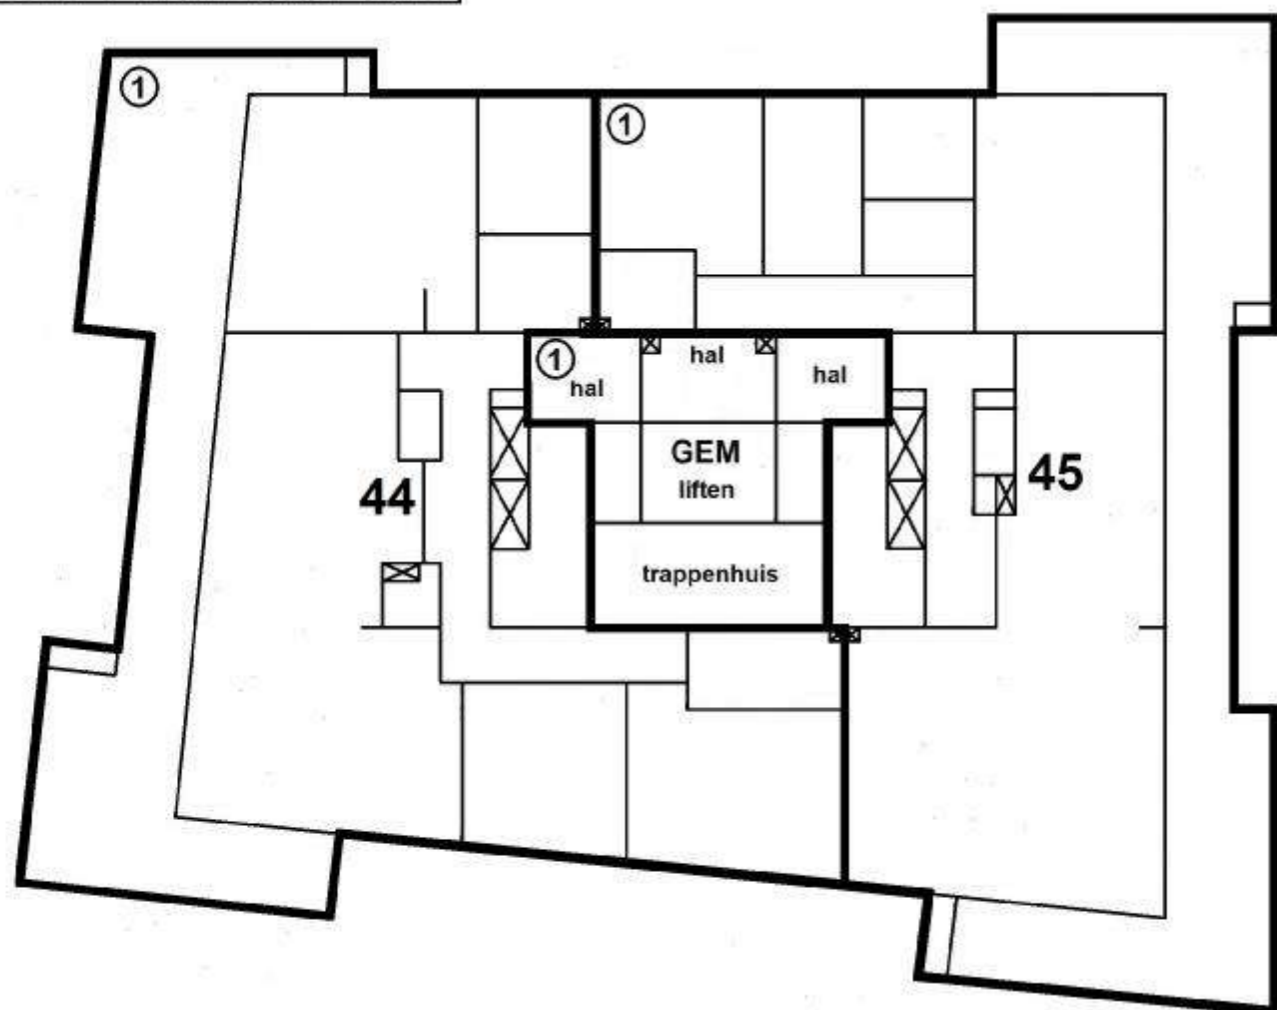


10e VERDIEPING

1 : 200

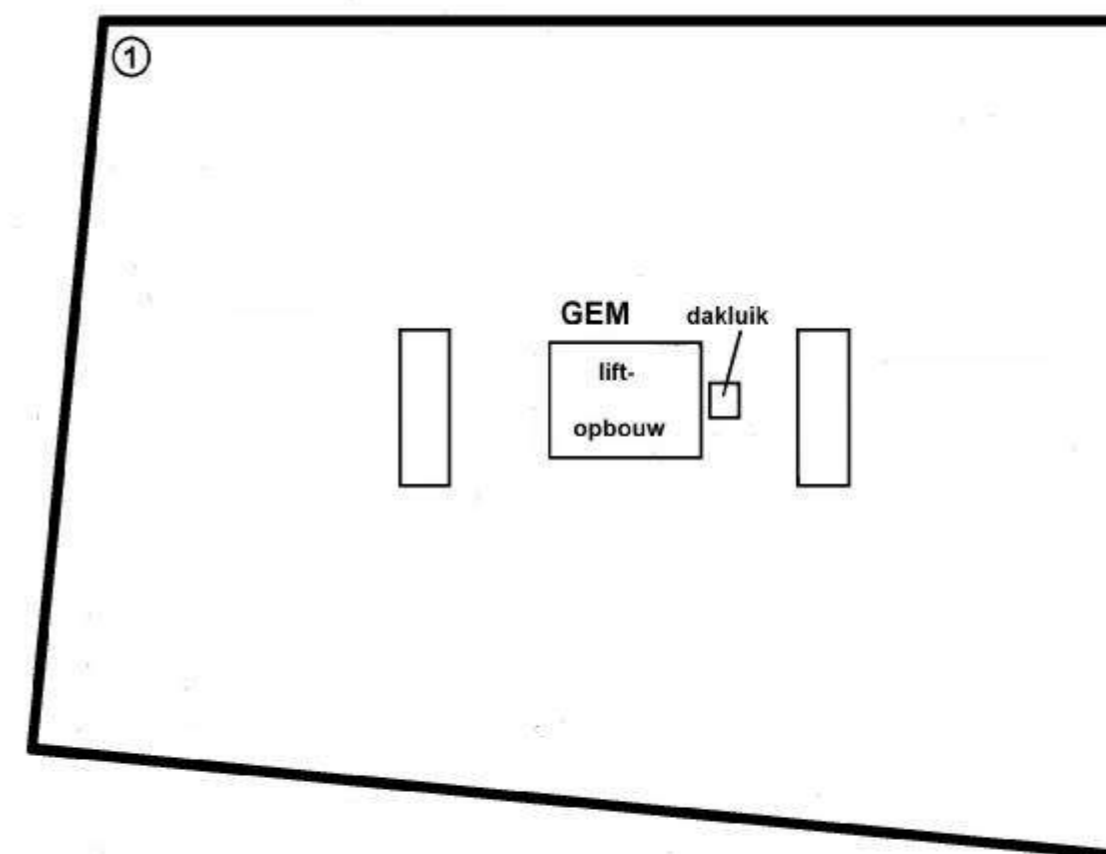


DAK

1 : 200

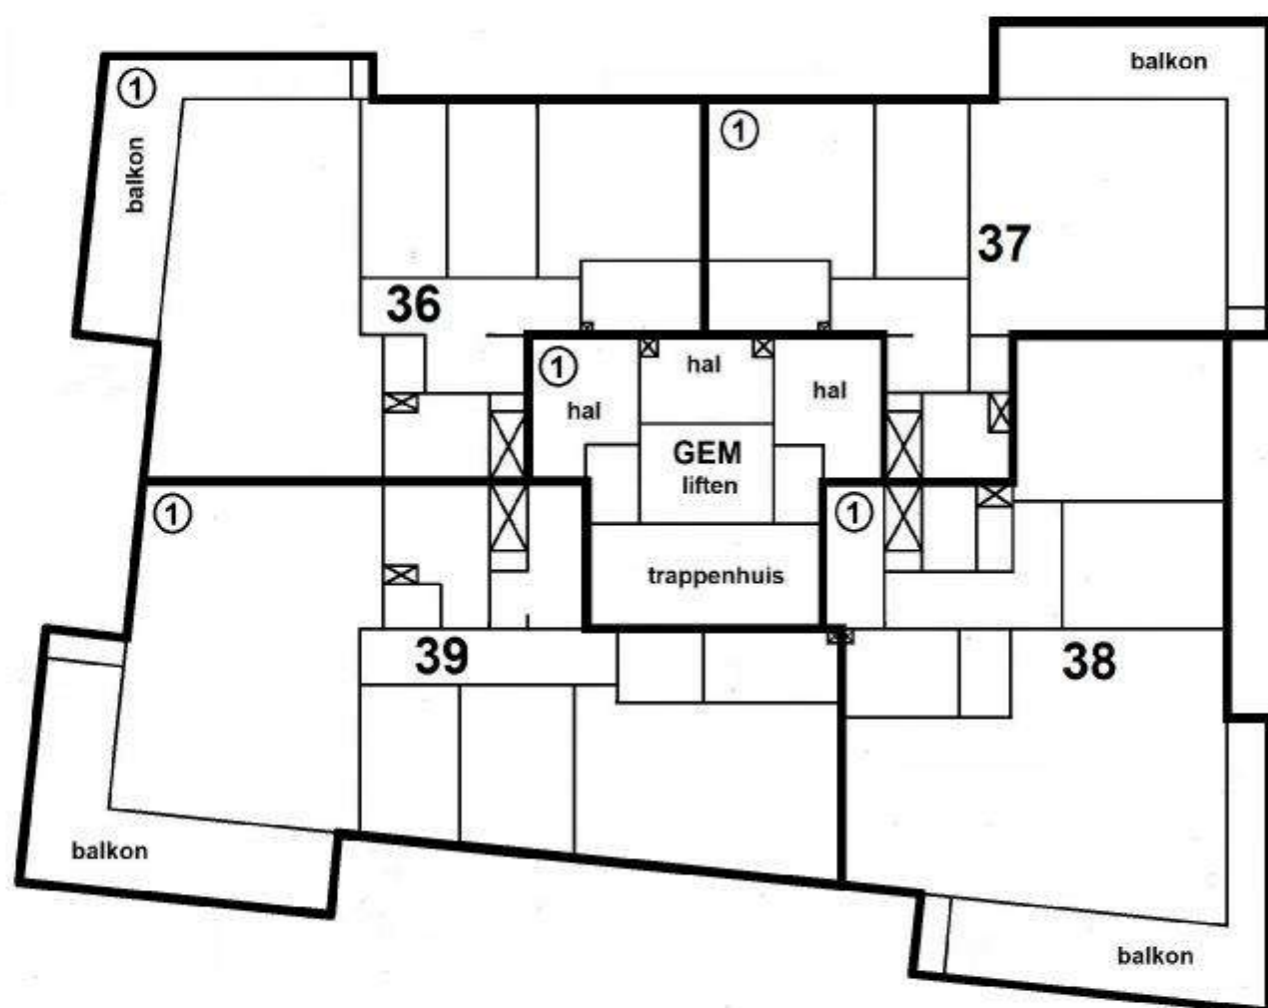

8e VERDIEPING

1 : 200

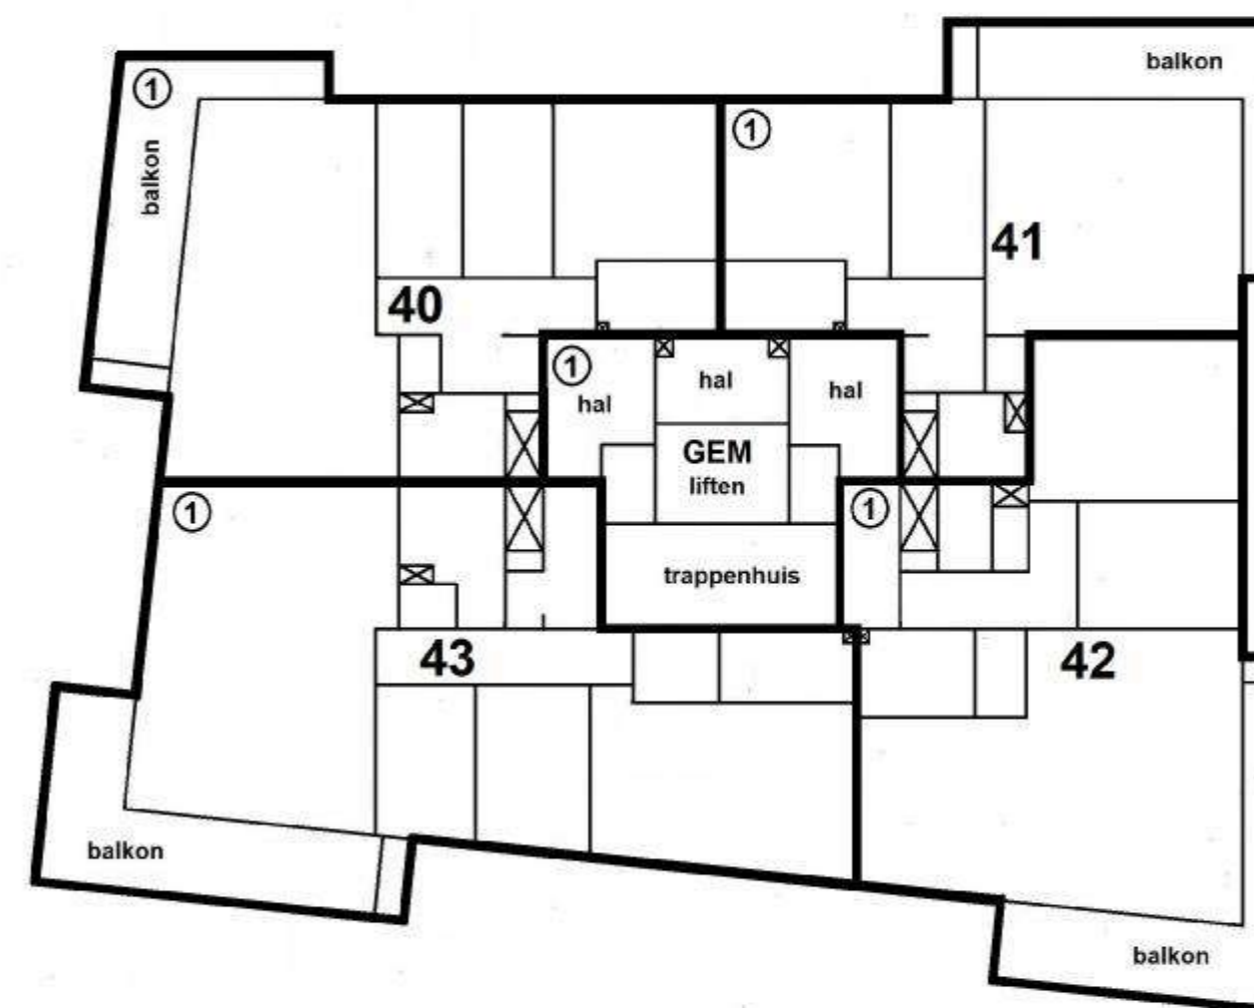

9e VERDIEPING

1 : 200