

VOORGENOMEN ONDERSPLITSING VAN EEN  
SPLITSING IN APPARTEMENTSRECHTEN  
VAN HET KADASTRALE PERCEEL


GEMEENTE VEUR

SECTIE B Nr. 6310

CONCEPT d.d. 21-10-2021


Blad 1 van 10

0 2 4 6 8 10m  
1 : 200

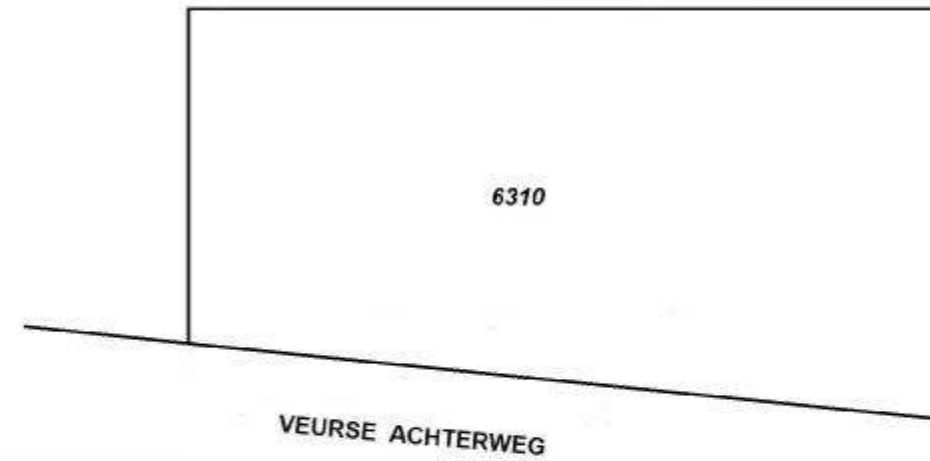

SITUATIE

1 : 1000

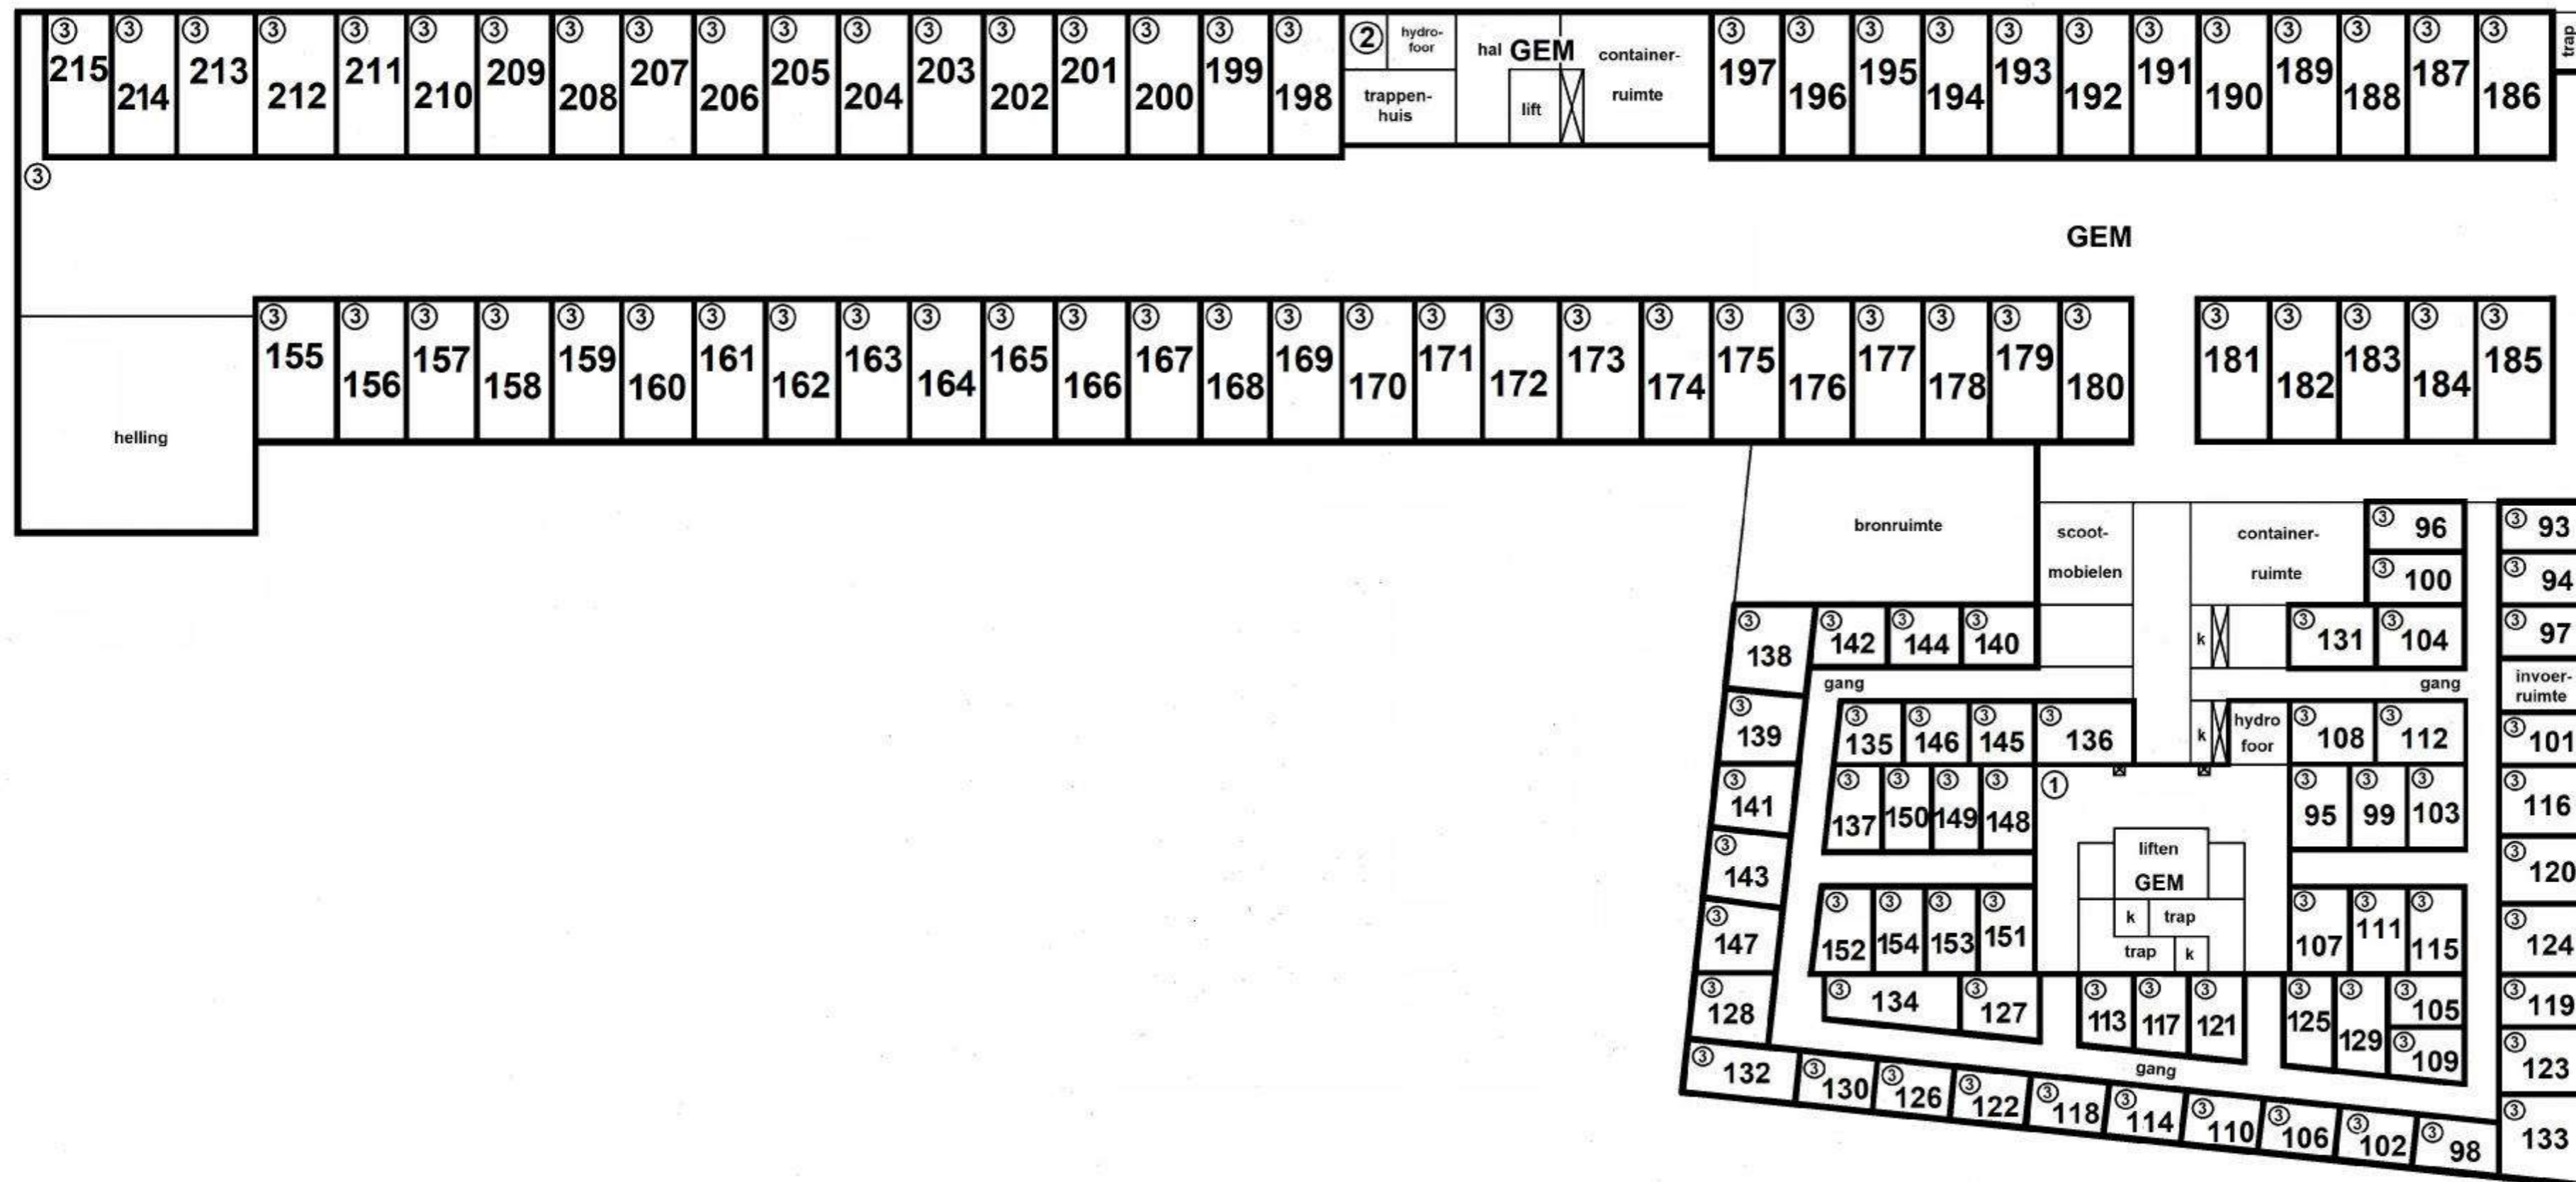

KELDER


1 : 200

VOORGENOMEN ONDERSPLITSING VAN EEN  
SPLITSING IN APPARTEMENTSRECHTEN  
VAN HET KADASTRALE PERCEEL

GEMEENTE VEUR

SECTIE B Nr. 6310

CONCEPT d.d. 21-10-2021

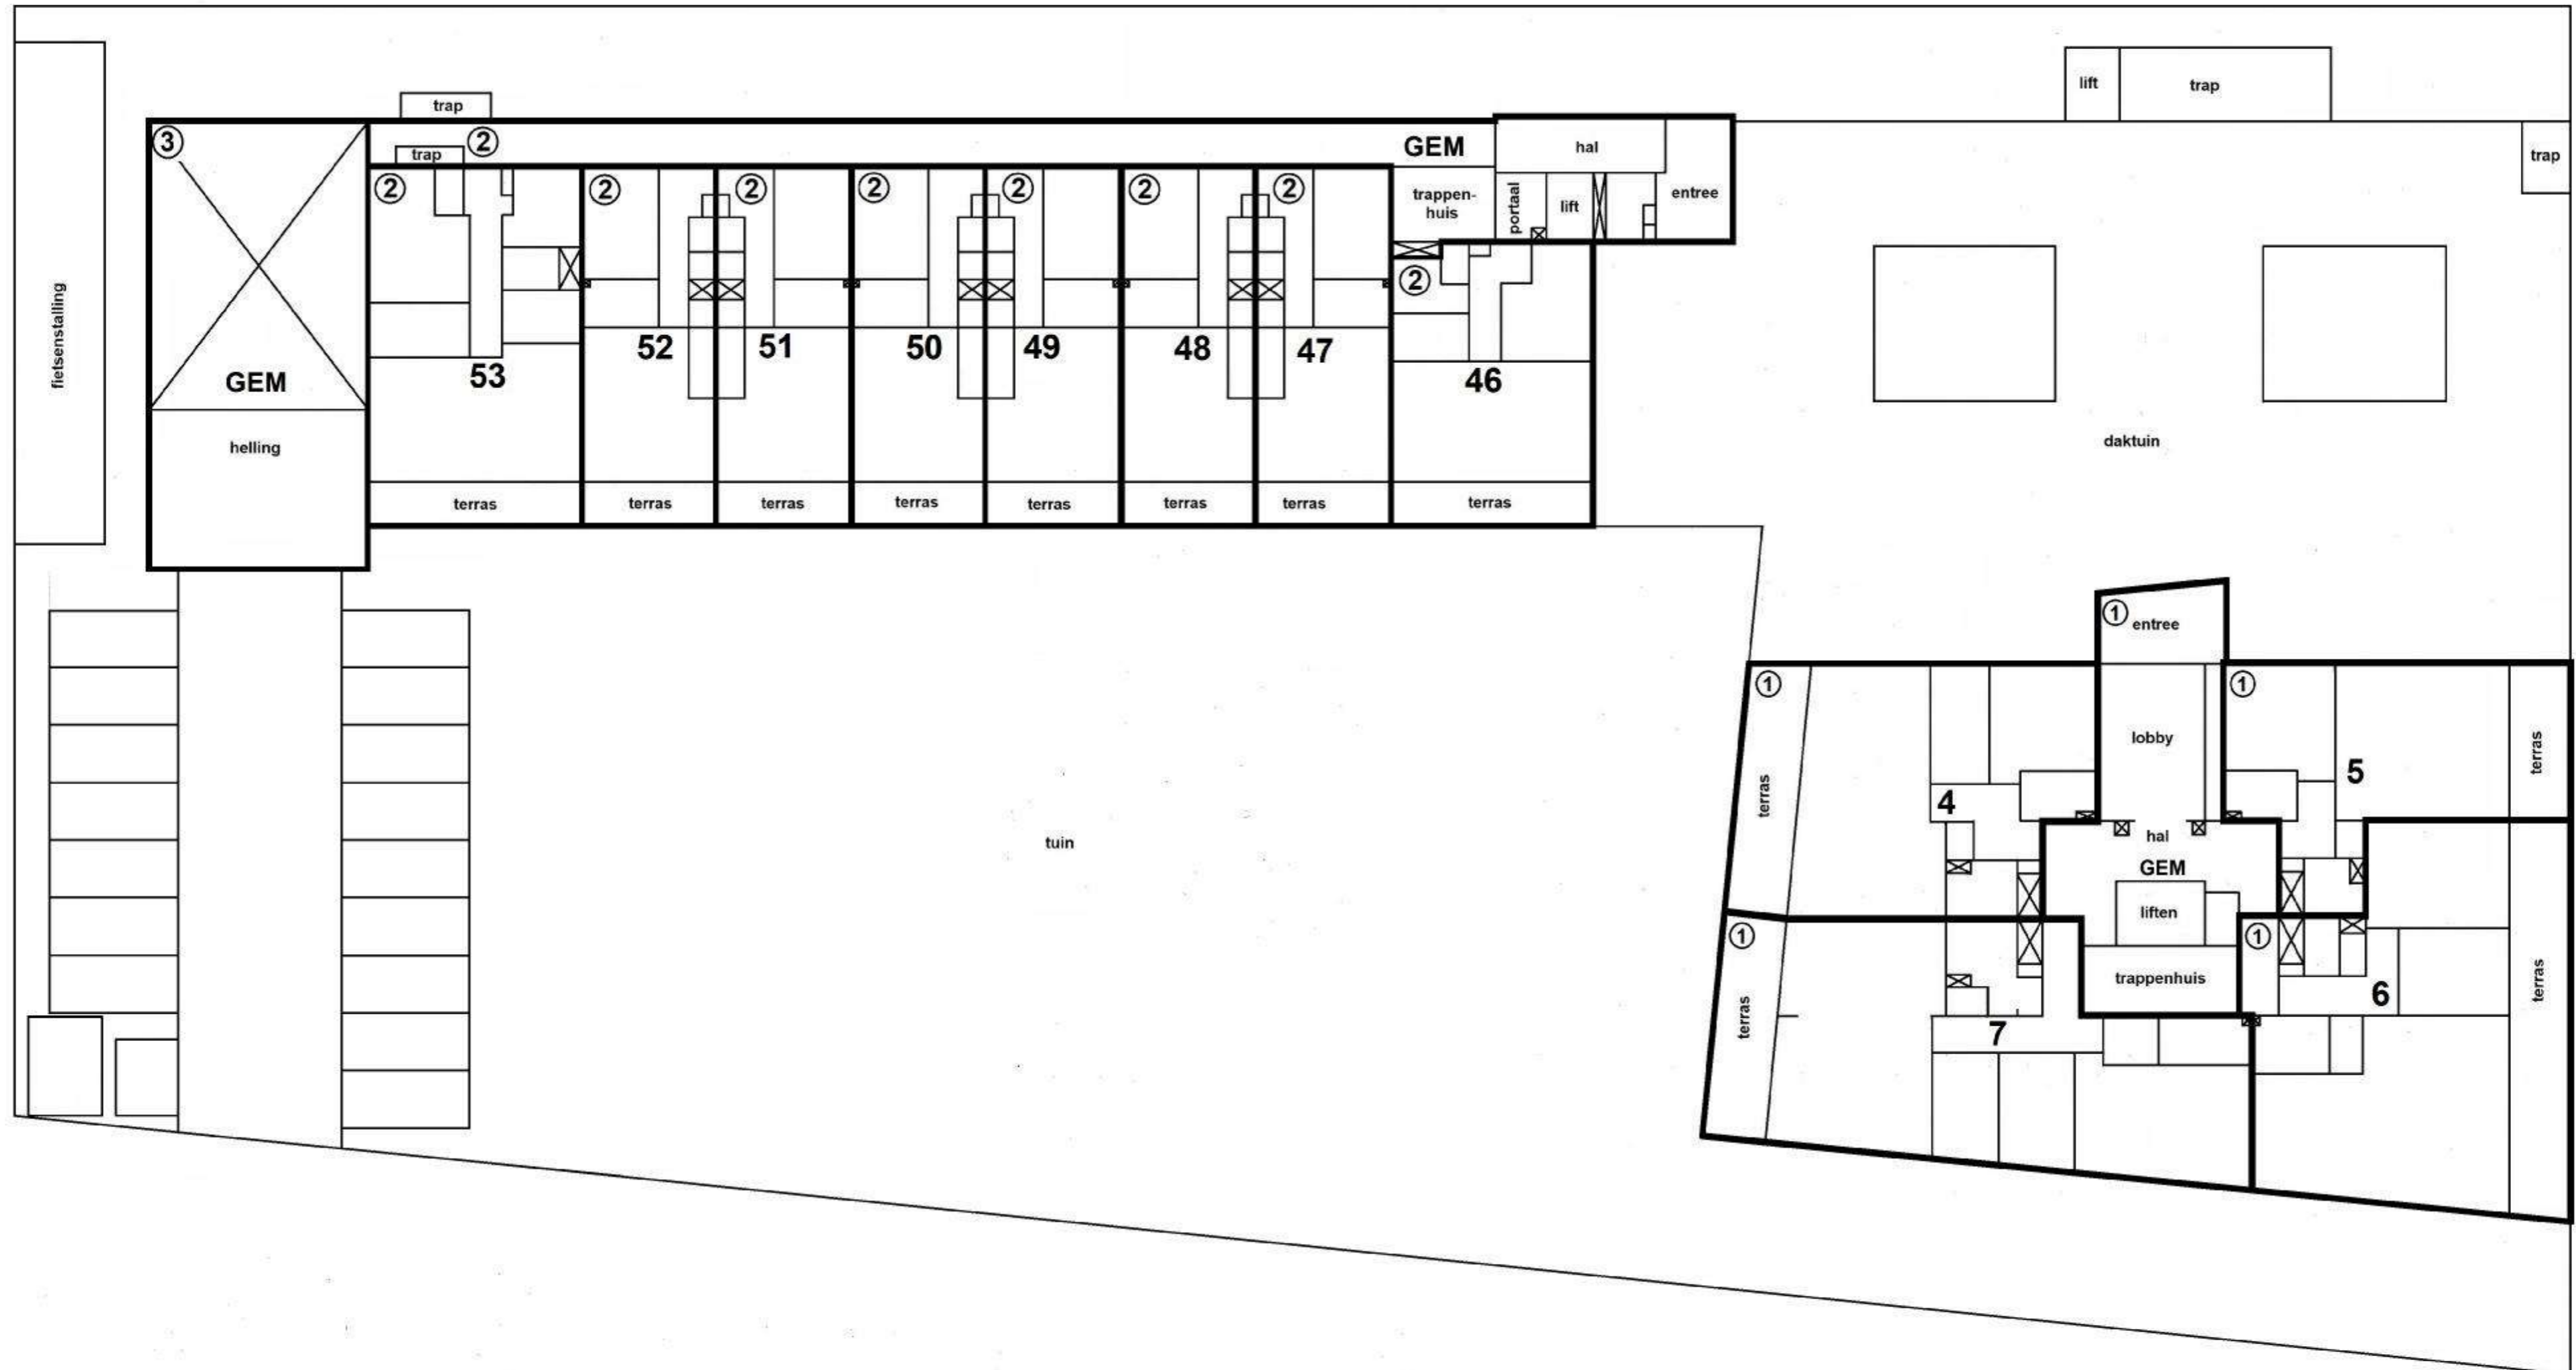


VOORGENOMEN ONDERSPLITSING VAN EEN  
SPLITSING IN APPARTEMENTSRECHTEN  
VAN HET KADASTRALE PERCEEL


GEMEENTE VEUR

SECTIE B Nr. 6310

CONCEPT d.d. 21-10-2021

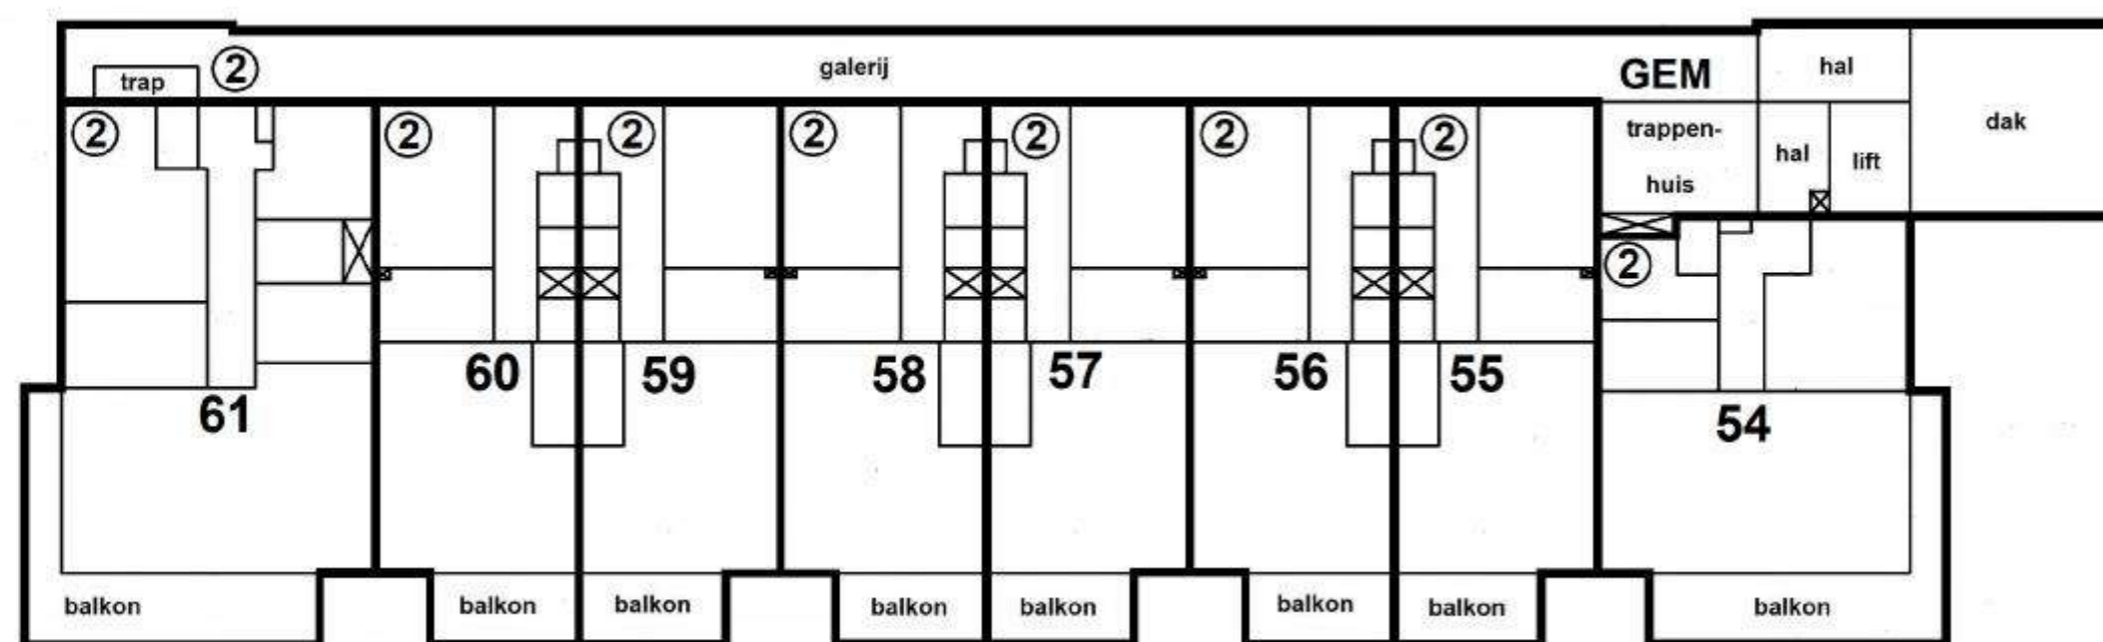

1e VERDIEPING

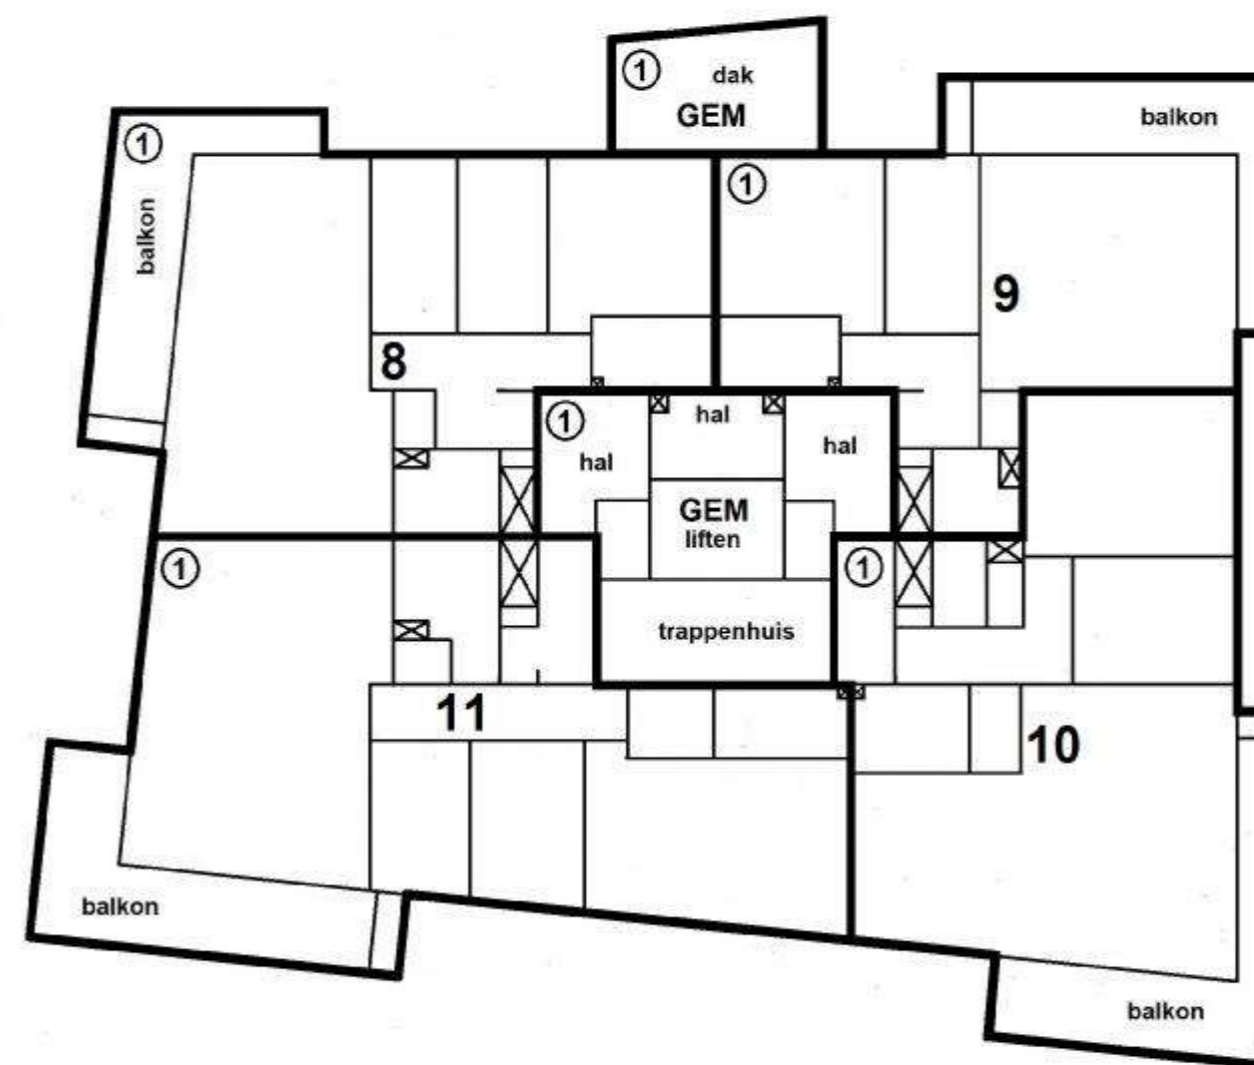


1 : 200

VOORGENOMEN ONDERSPLITSING VAN EEN  
SPLITSING IN APPARTEMENTSRECHTEN  
VAN HET KADASTRALE PERCEEL


GEMEENTE VEUR

SECTIE B Nr. 6310

CONCEPT d.d. 21-10-2021

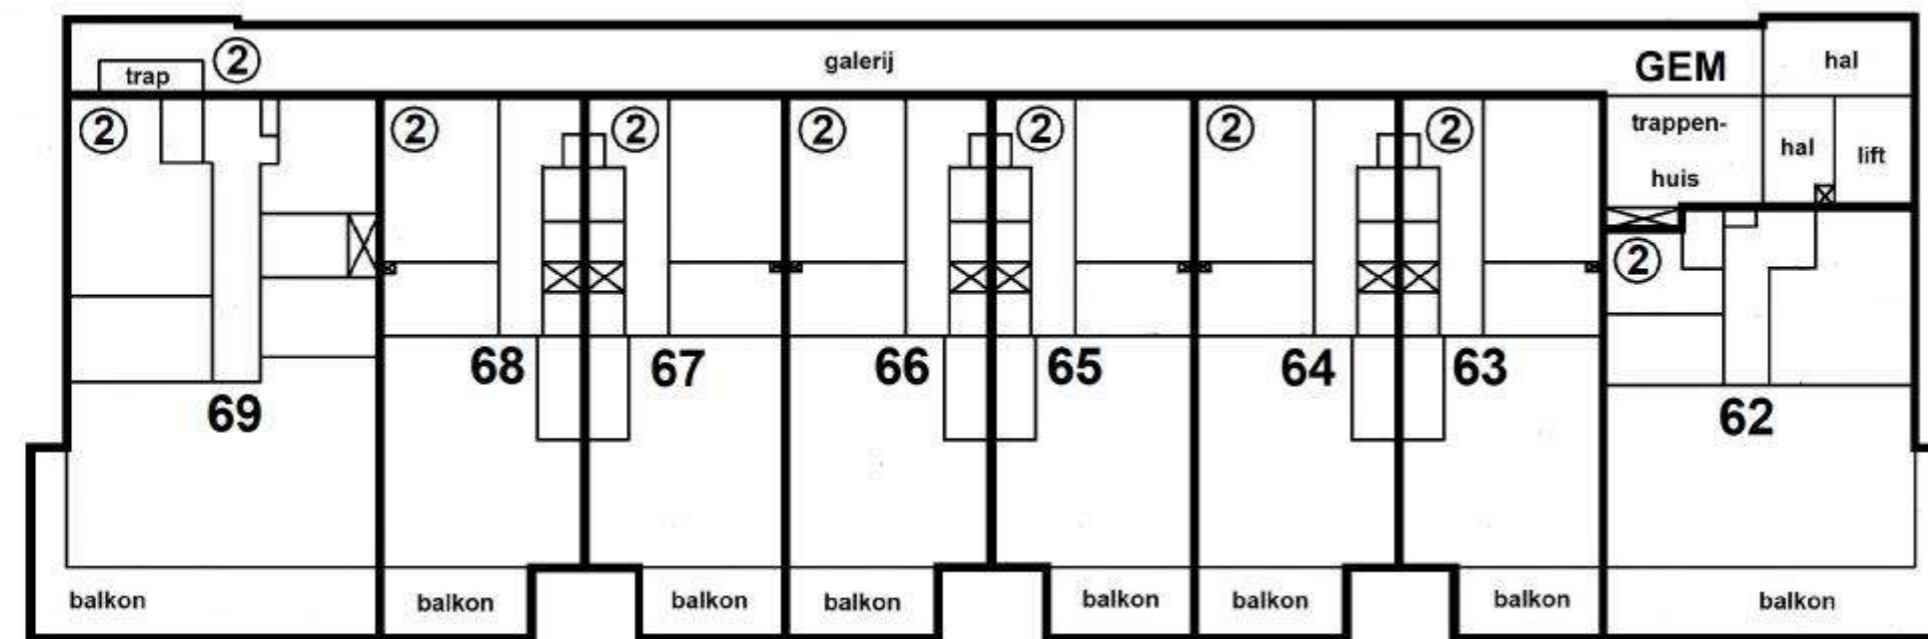

2e VERDIEPING

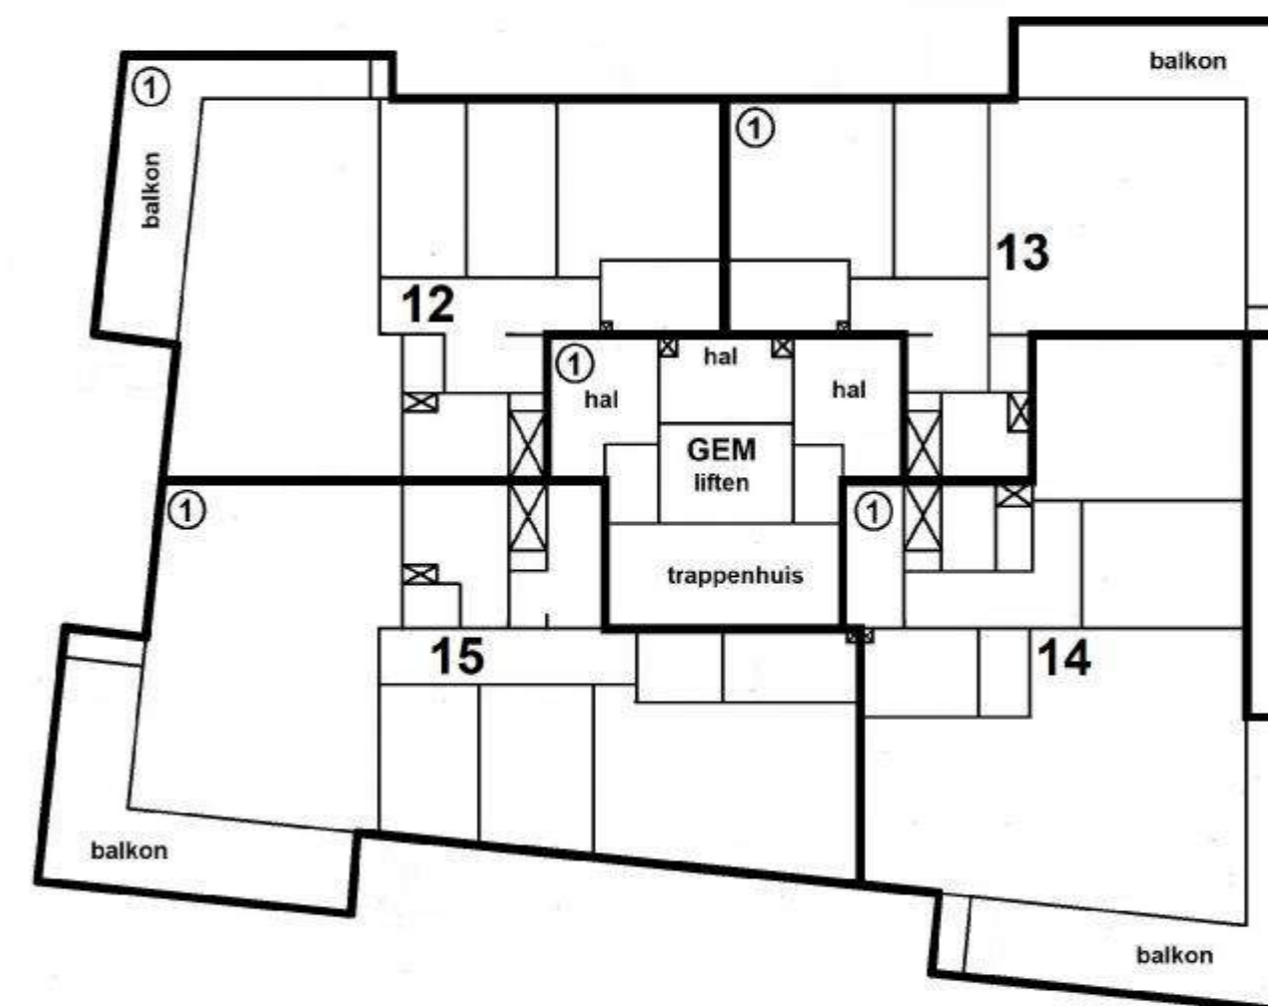


1 : 200

VOORGENOMEN ONDERSPLITSING VAN EEN  
SPLITSING IN APPARTEMENTSRECHTEN  
VAN HET KADASTRALE PERCEEL


GEMEENTE VEUR

SECTIE B Nr. 6310

CONCEPT d.d. 21-10-2021

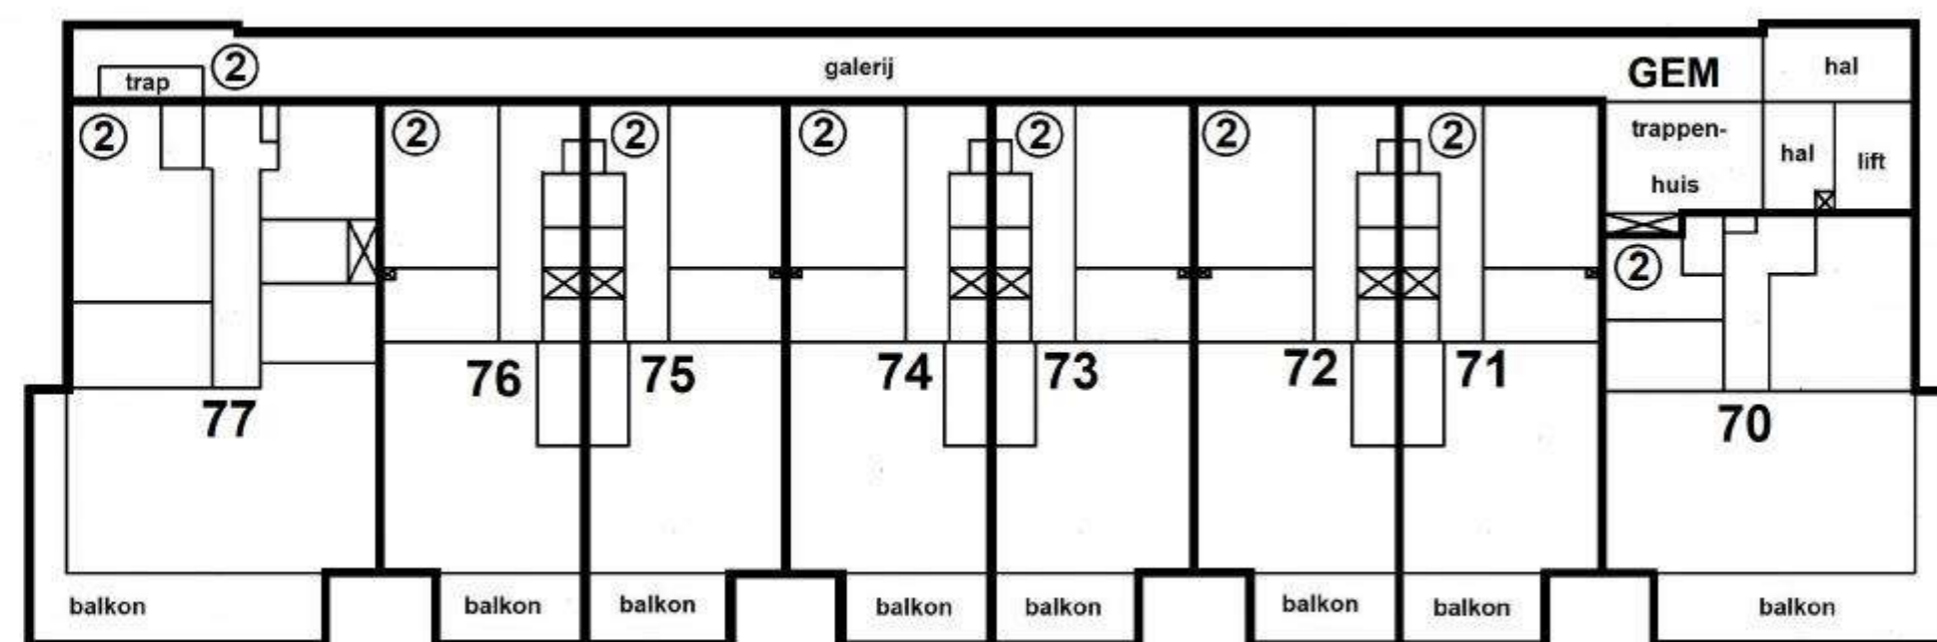

3e VERDIEPING

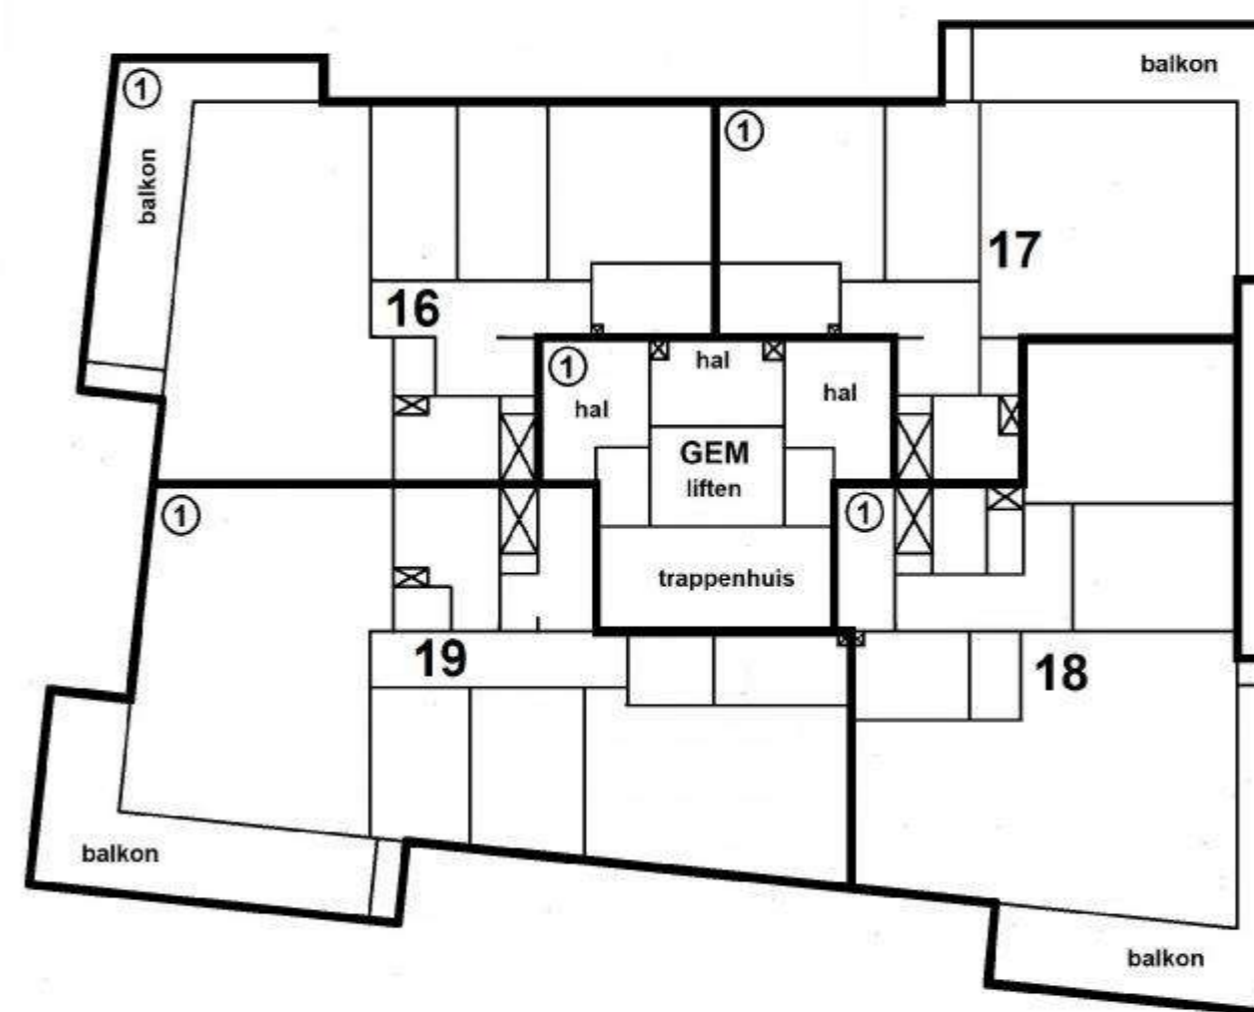


1 : 200

VOORGENOMEN ONDERSPLITSING VAN EEN  
SPLITSING IN APPARTEMENTSRECHTEN  
VAN HET KADASTRALE PERCEEL


GEMEENTE VEUR

SECTIE B Nr. 6310

CONCEPT d.d. 21-10-2021

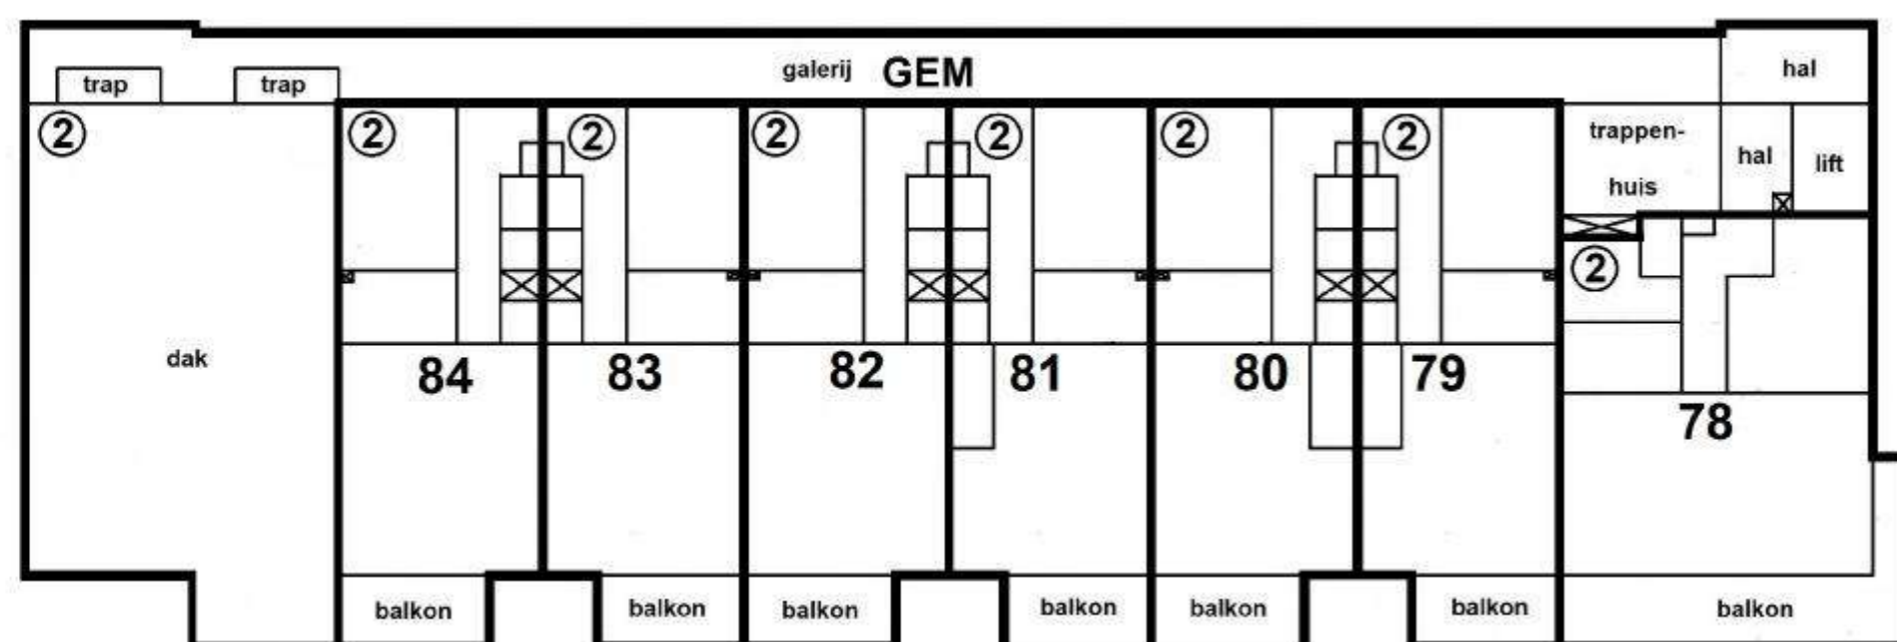

4e VERDIEPING

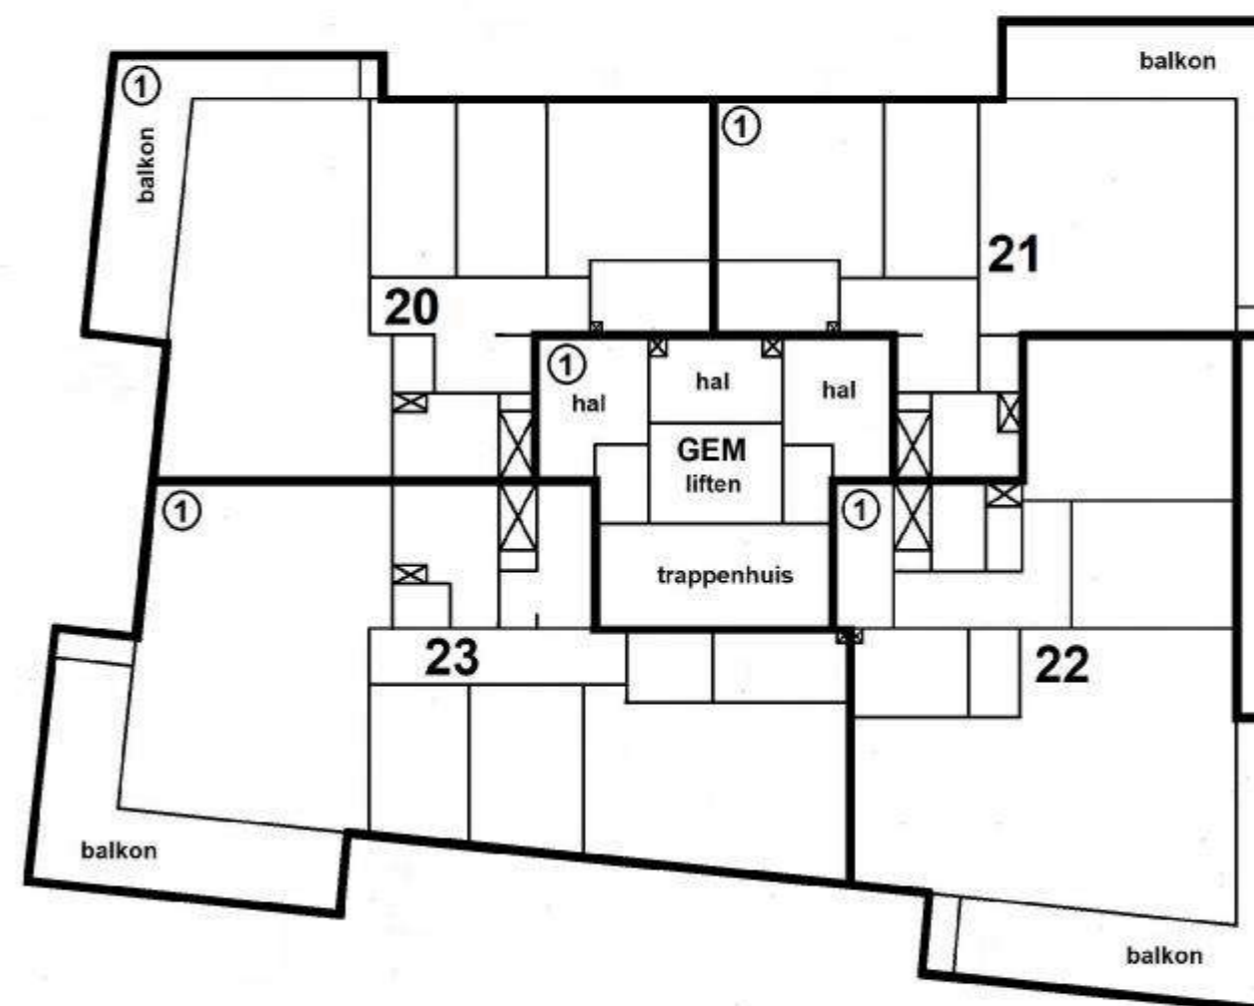



1 : 200

VOORGENOMEN ONDERSPLITSING VAN EEN  
SPLITSING IN APPARTEMENTSRECHTEN  
VAN HET KADASTRALE PERCEEL

GEMEENTE VEUR

SECTIE B Nr. 6310

CONCEPT d.d. 21-10-2021

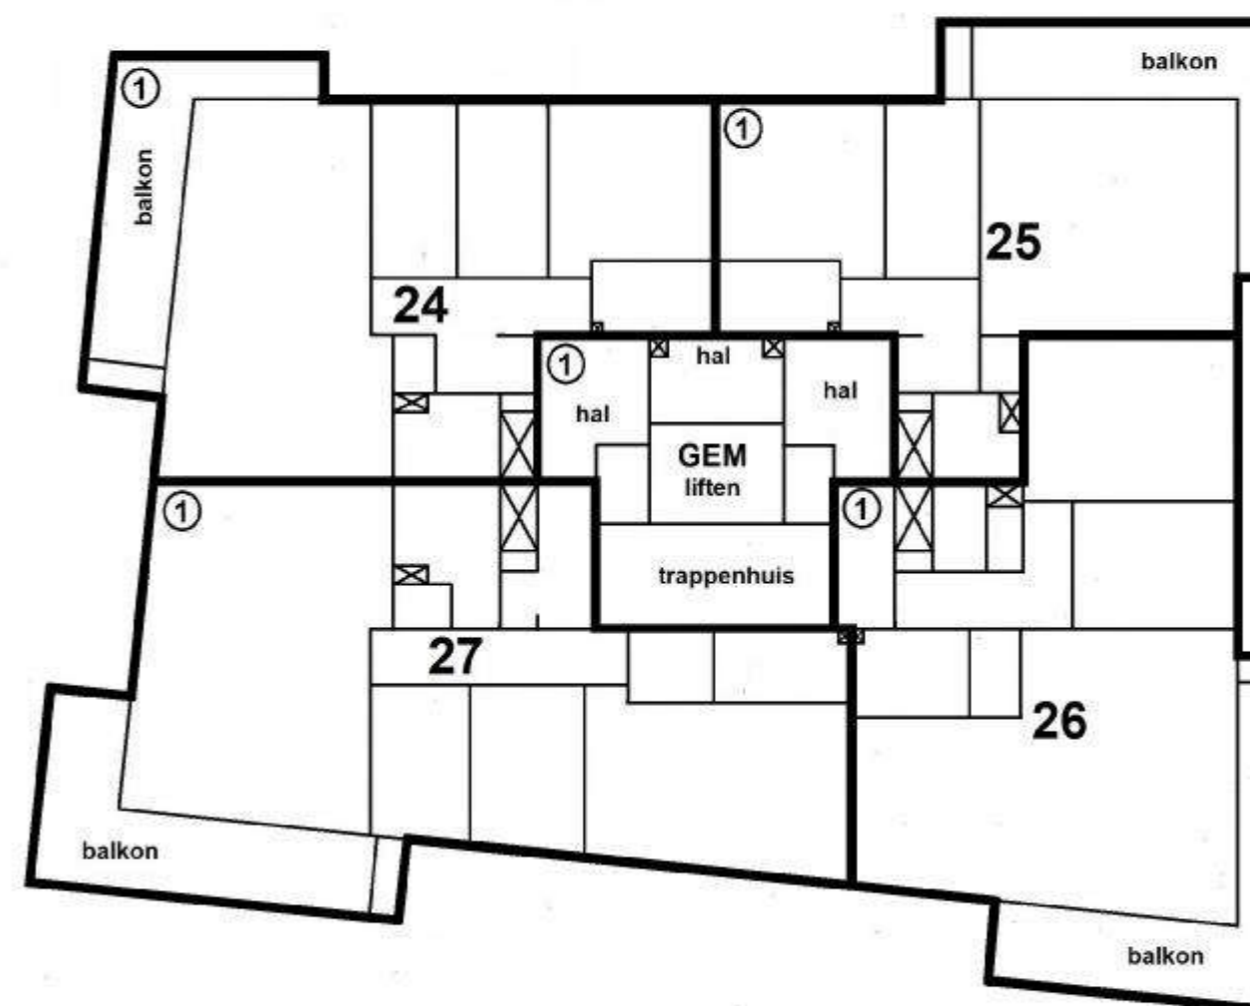
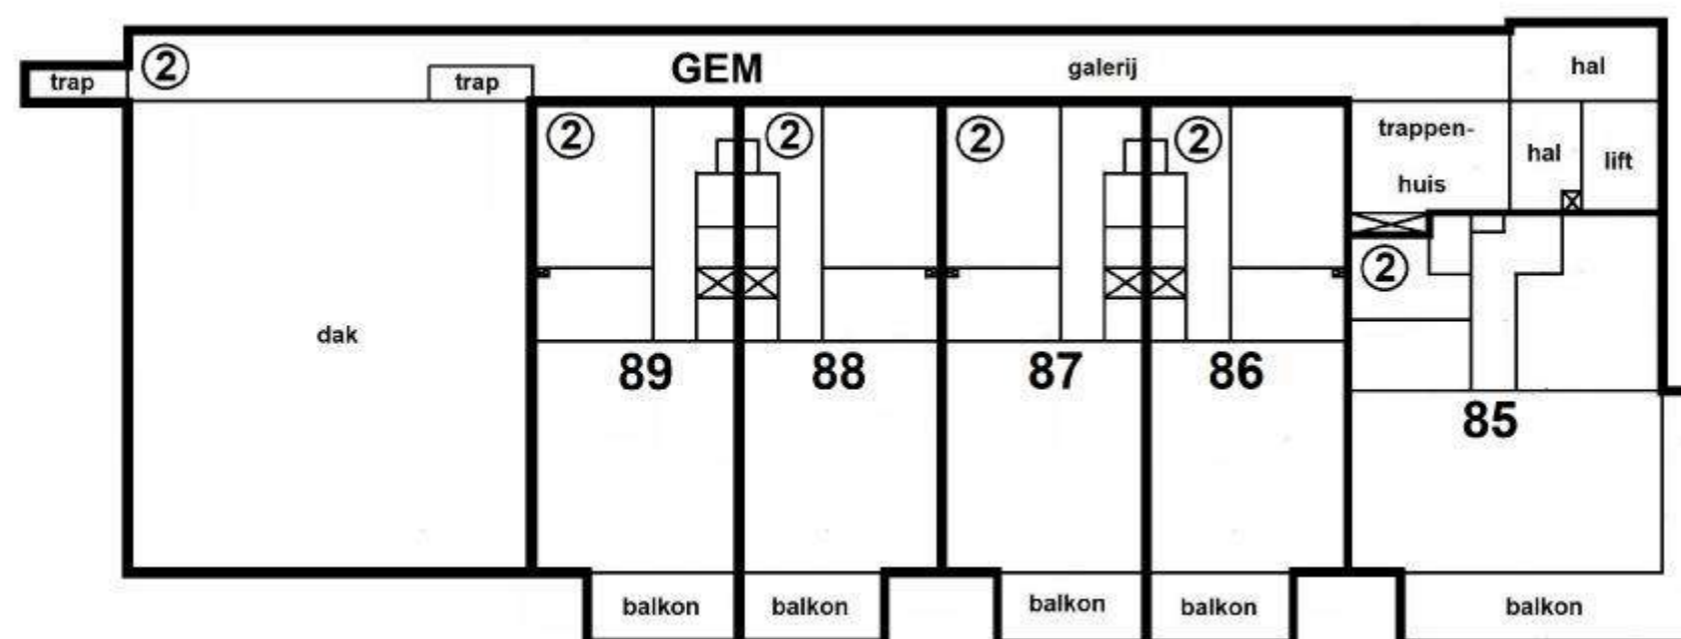


VOORGENOMEN ONDERSPLITSING VAN EEN  
SPLITSING IN APPARTEMENTSRECHTEN  
VAN HET KADASTRALE PERCEEL

GEMEENTE VEUR

SECTIE B Nr. 6310

CONCEPT d.d. 21-10-2021

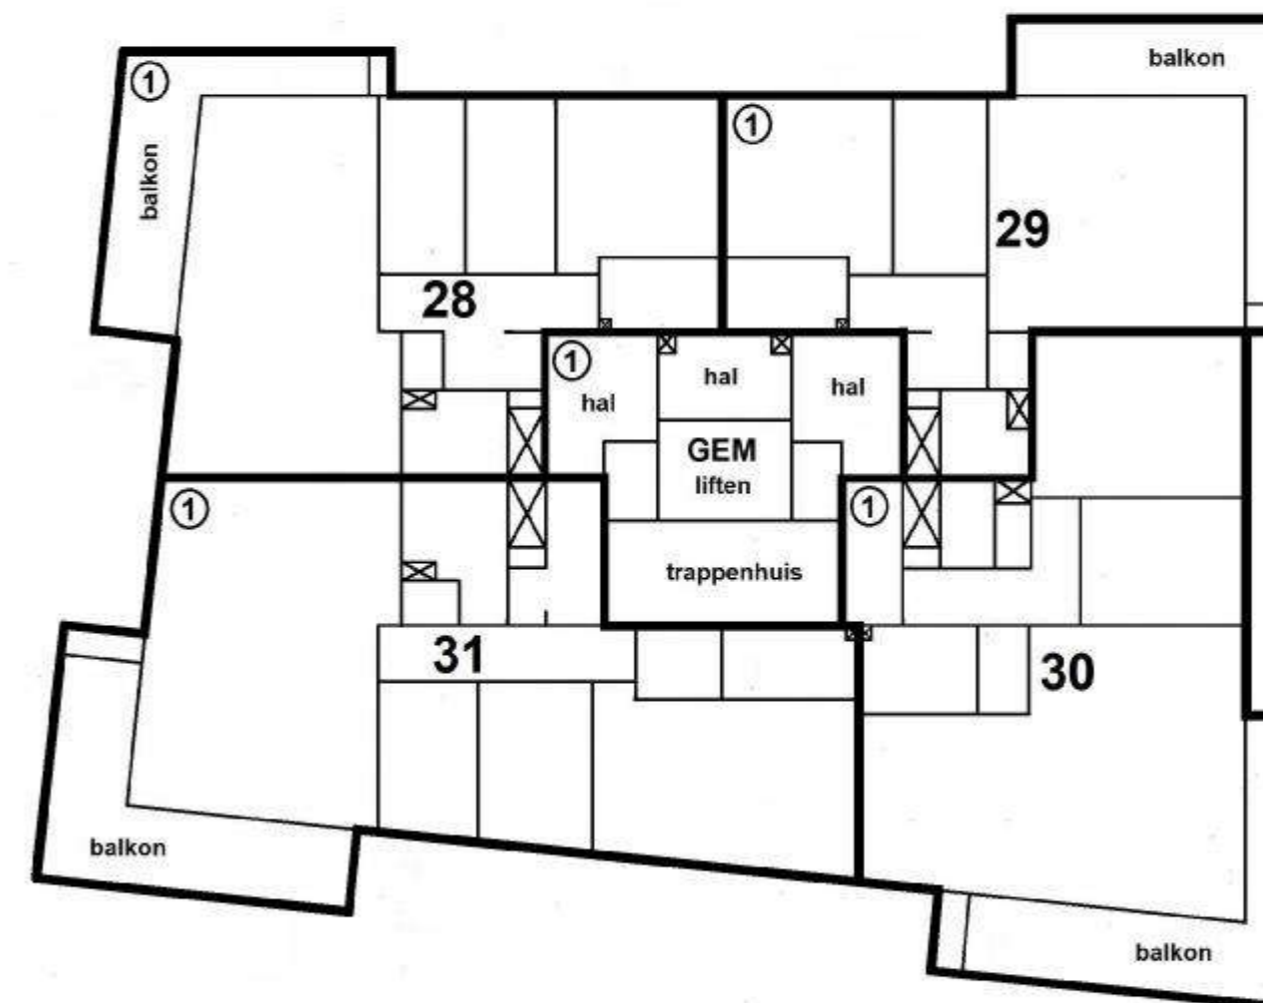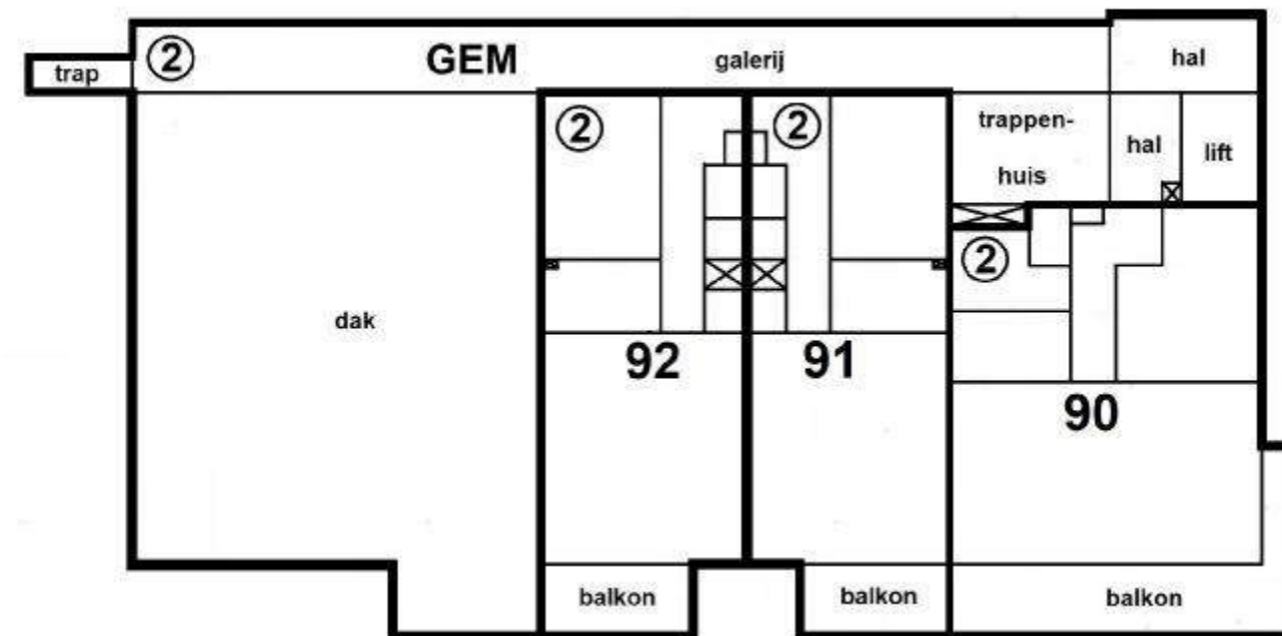



VOORGENOMEN ONDERSPLITSING VAN EEN  
SPLITSING IN APPARTEMENTSRECHTEN  
VAN HET KADASTRALE PERCEEL



GEMEENTE VEUR

SECTIE B Nr. 6310

CONCEPT d.d. 21-10-2021

Blad 9 van 10

0 2 4 6 8 10m  
1 : 200

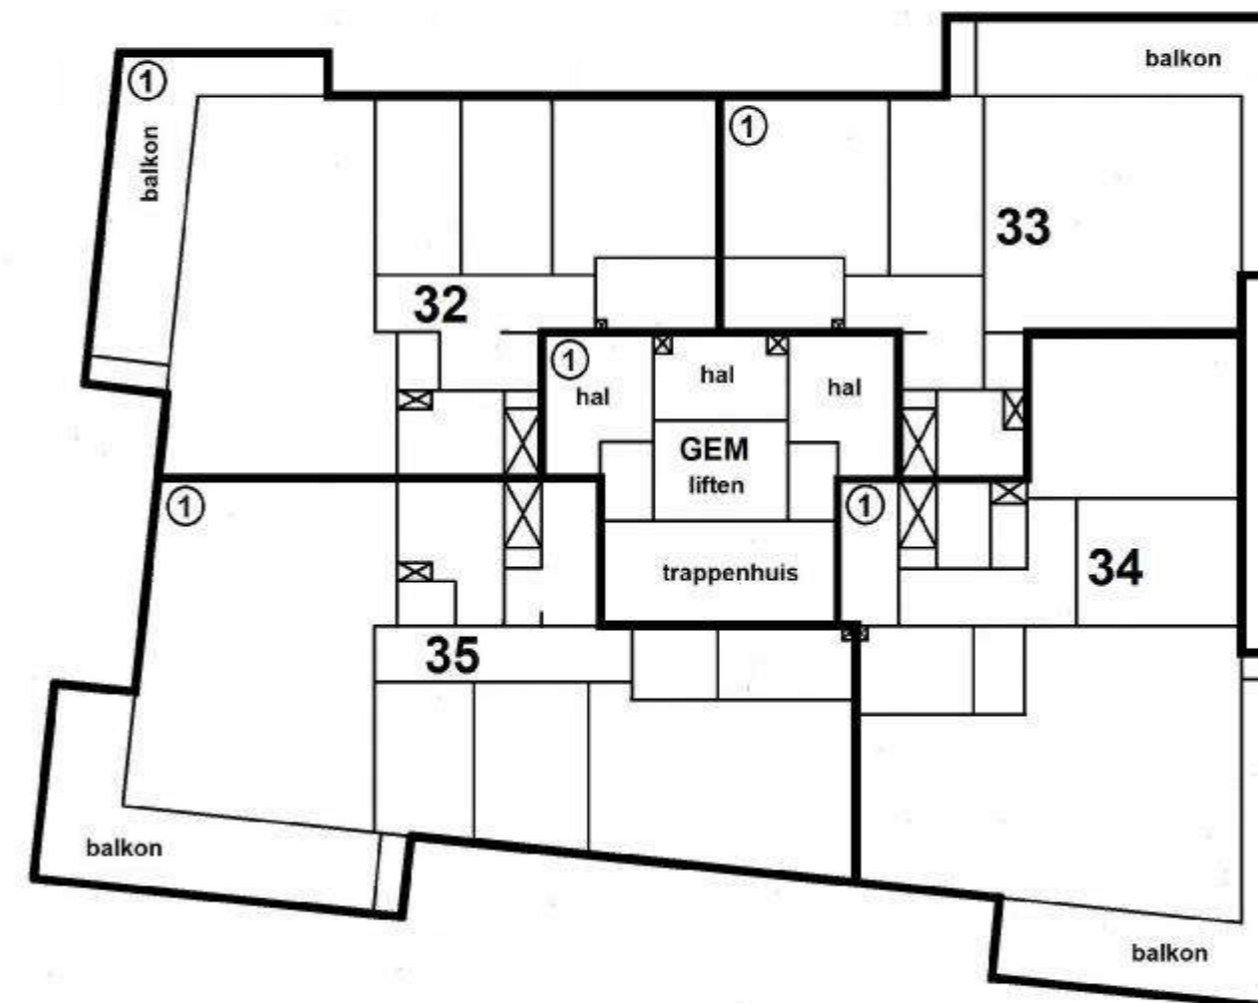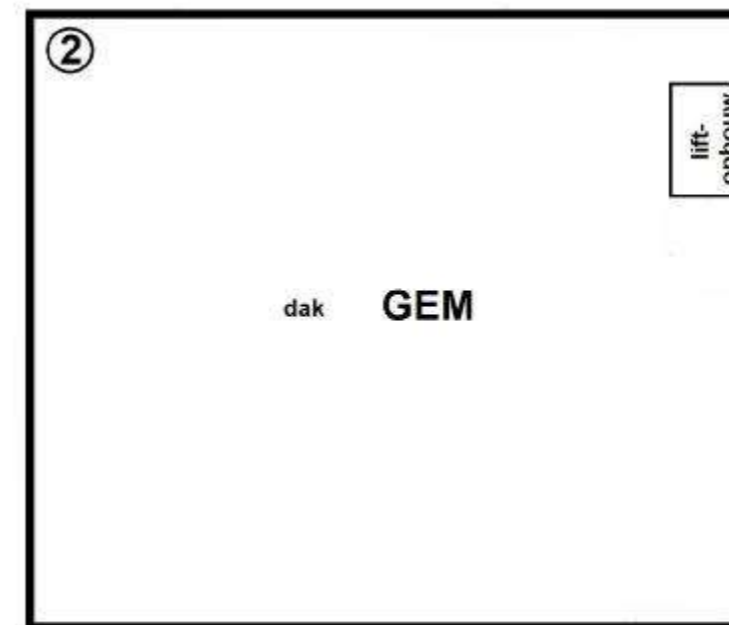

7e VERDIEPING


1 : 200

VOORGENOMEN ONDERSPLITSING VAN EEN  
SPLITSING IN APPARTEMENTSRECHTEN  
VAN HET KADASTRALE PERCEEL

GEMEENTE VEUR


SECTIE B Nr. 6310

CONCEPT d.d. 21-10-2021

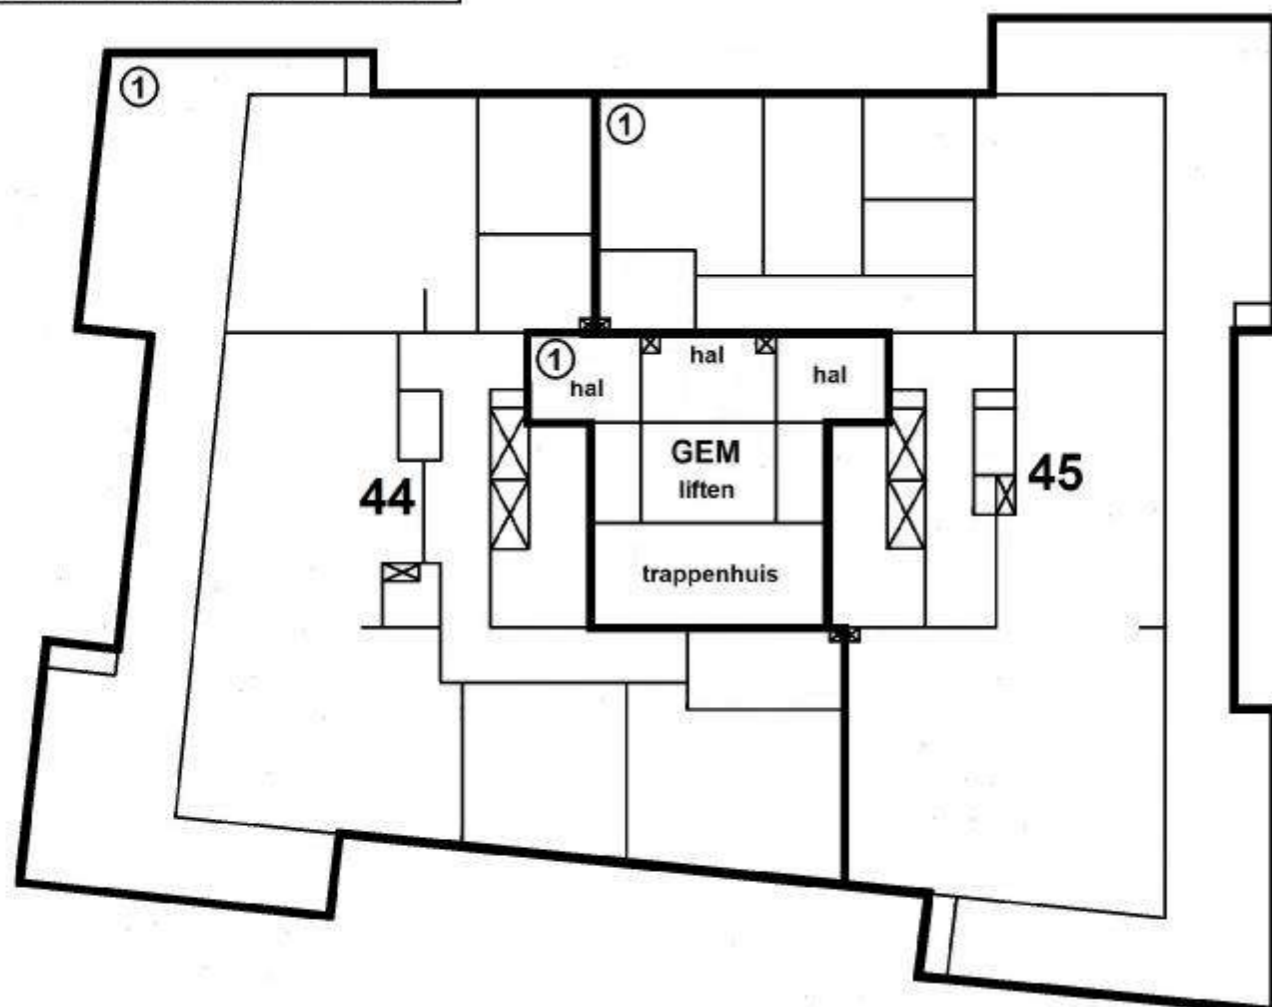


10e VERDIEPING

1 : 200

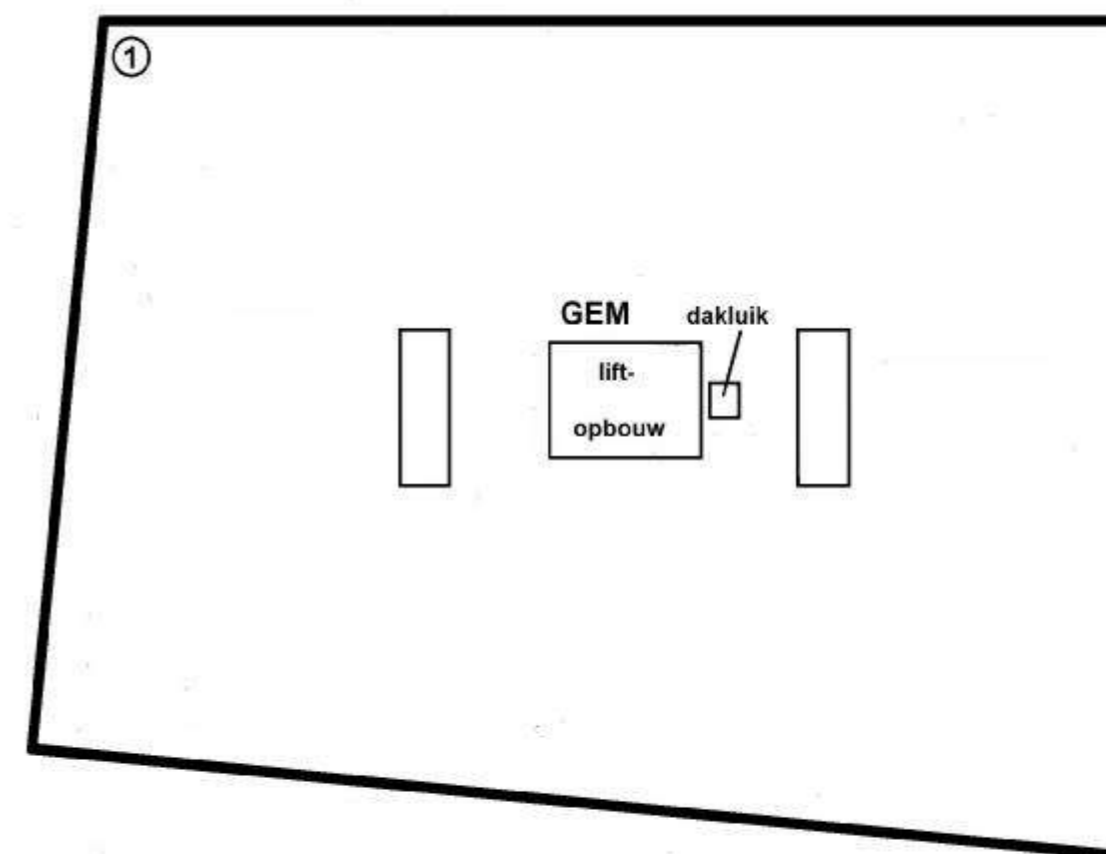


DAK

1 : 200

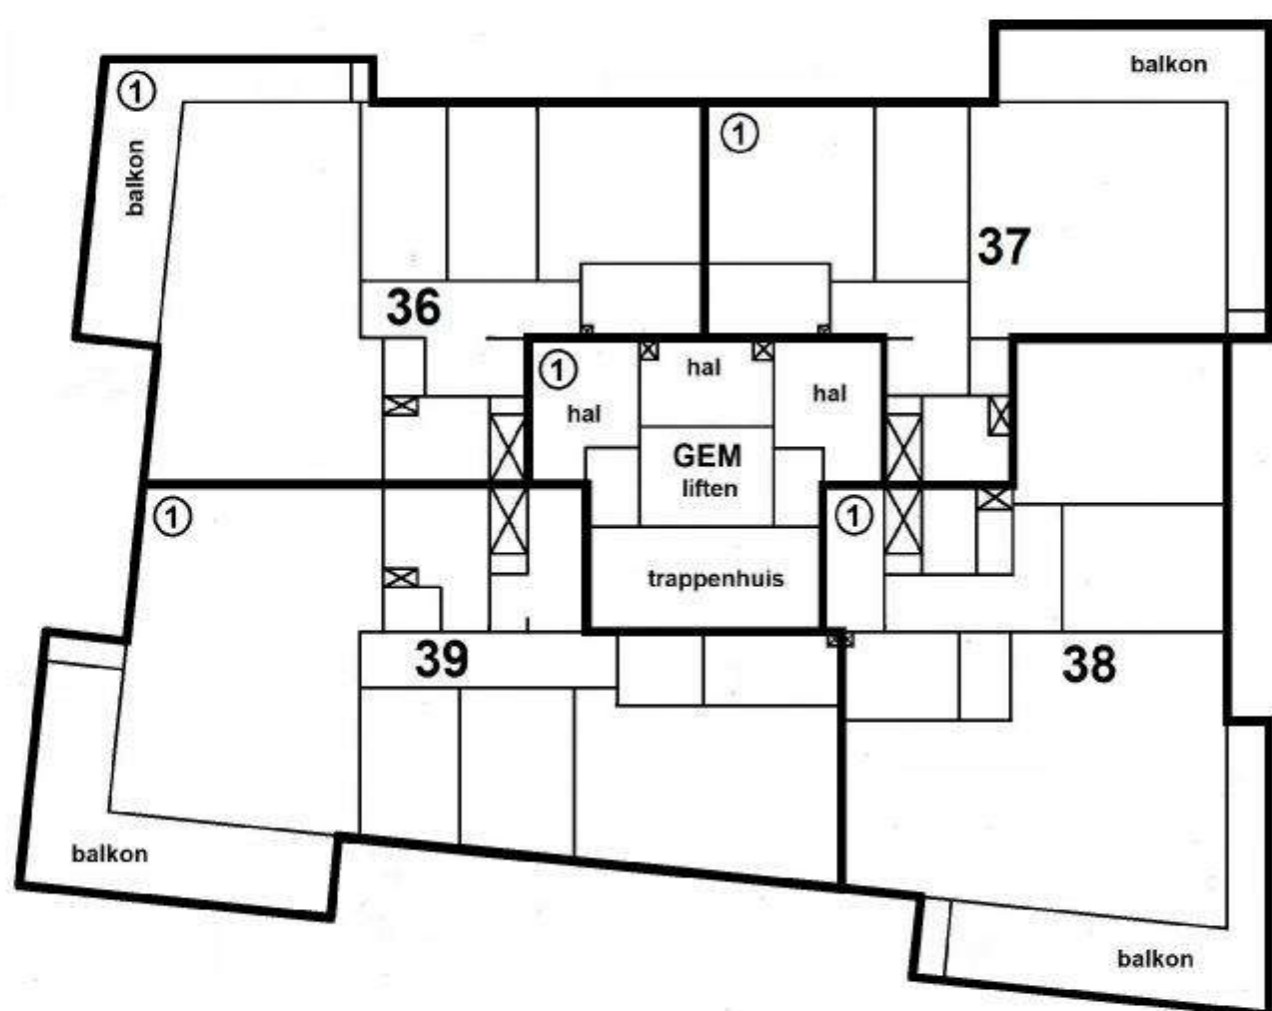

8e VERDIEPING

1 : 200

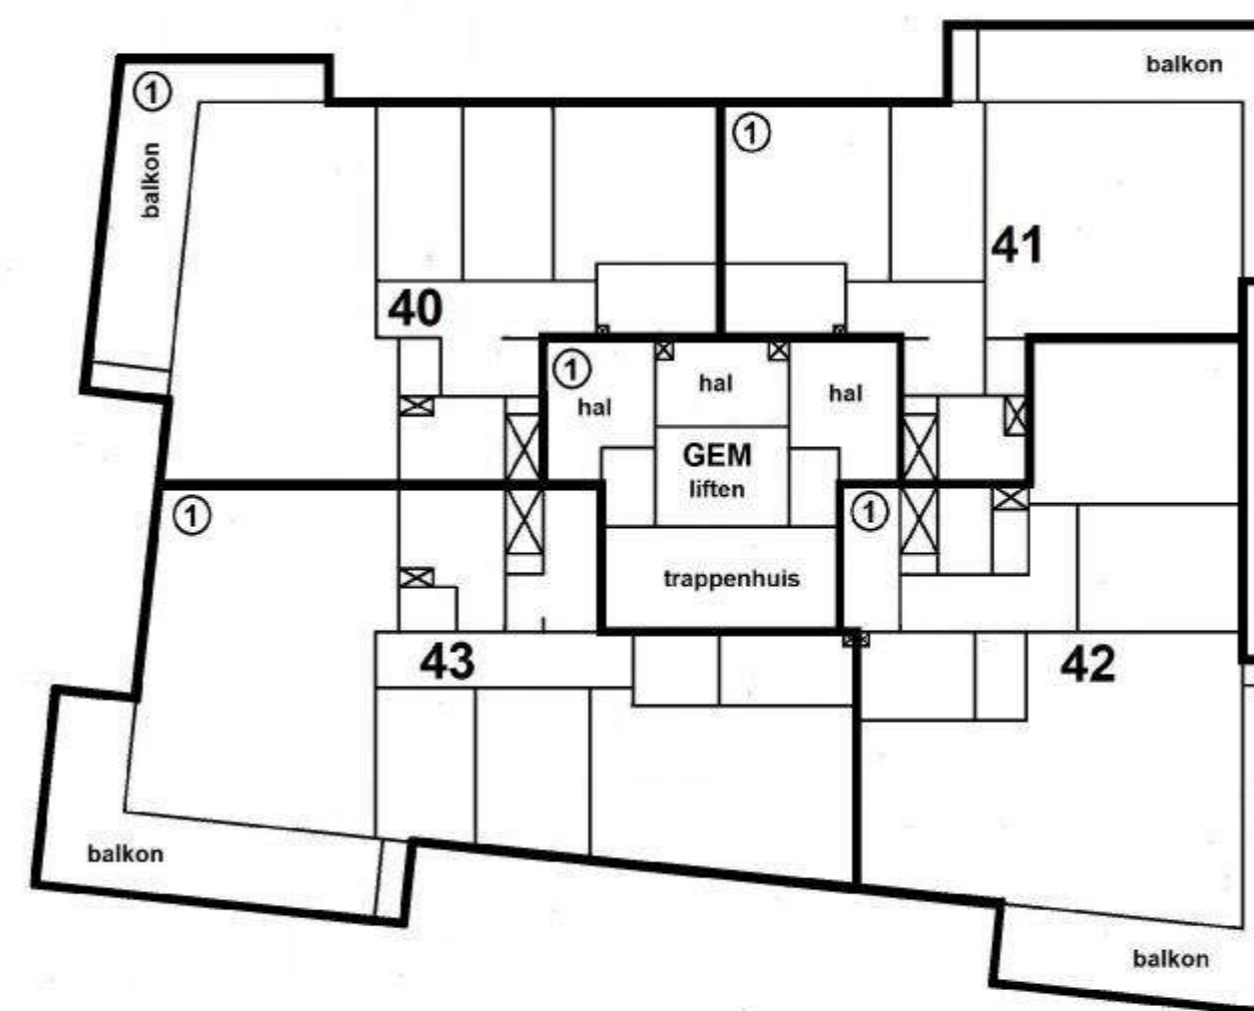

9e VERDIEPING

1 : 200