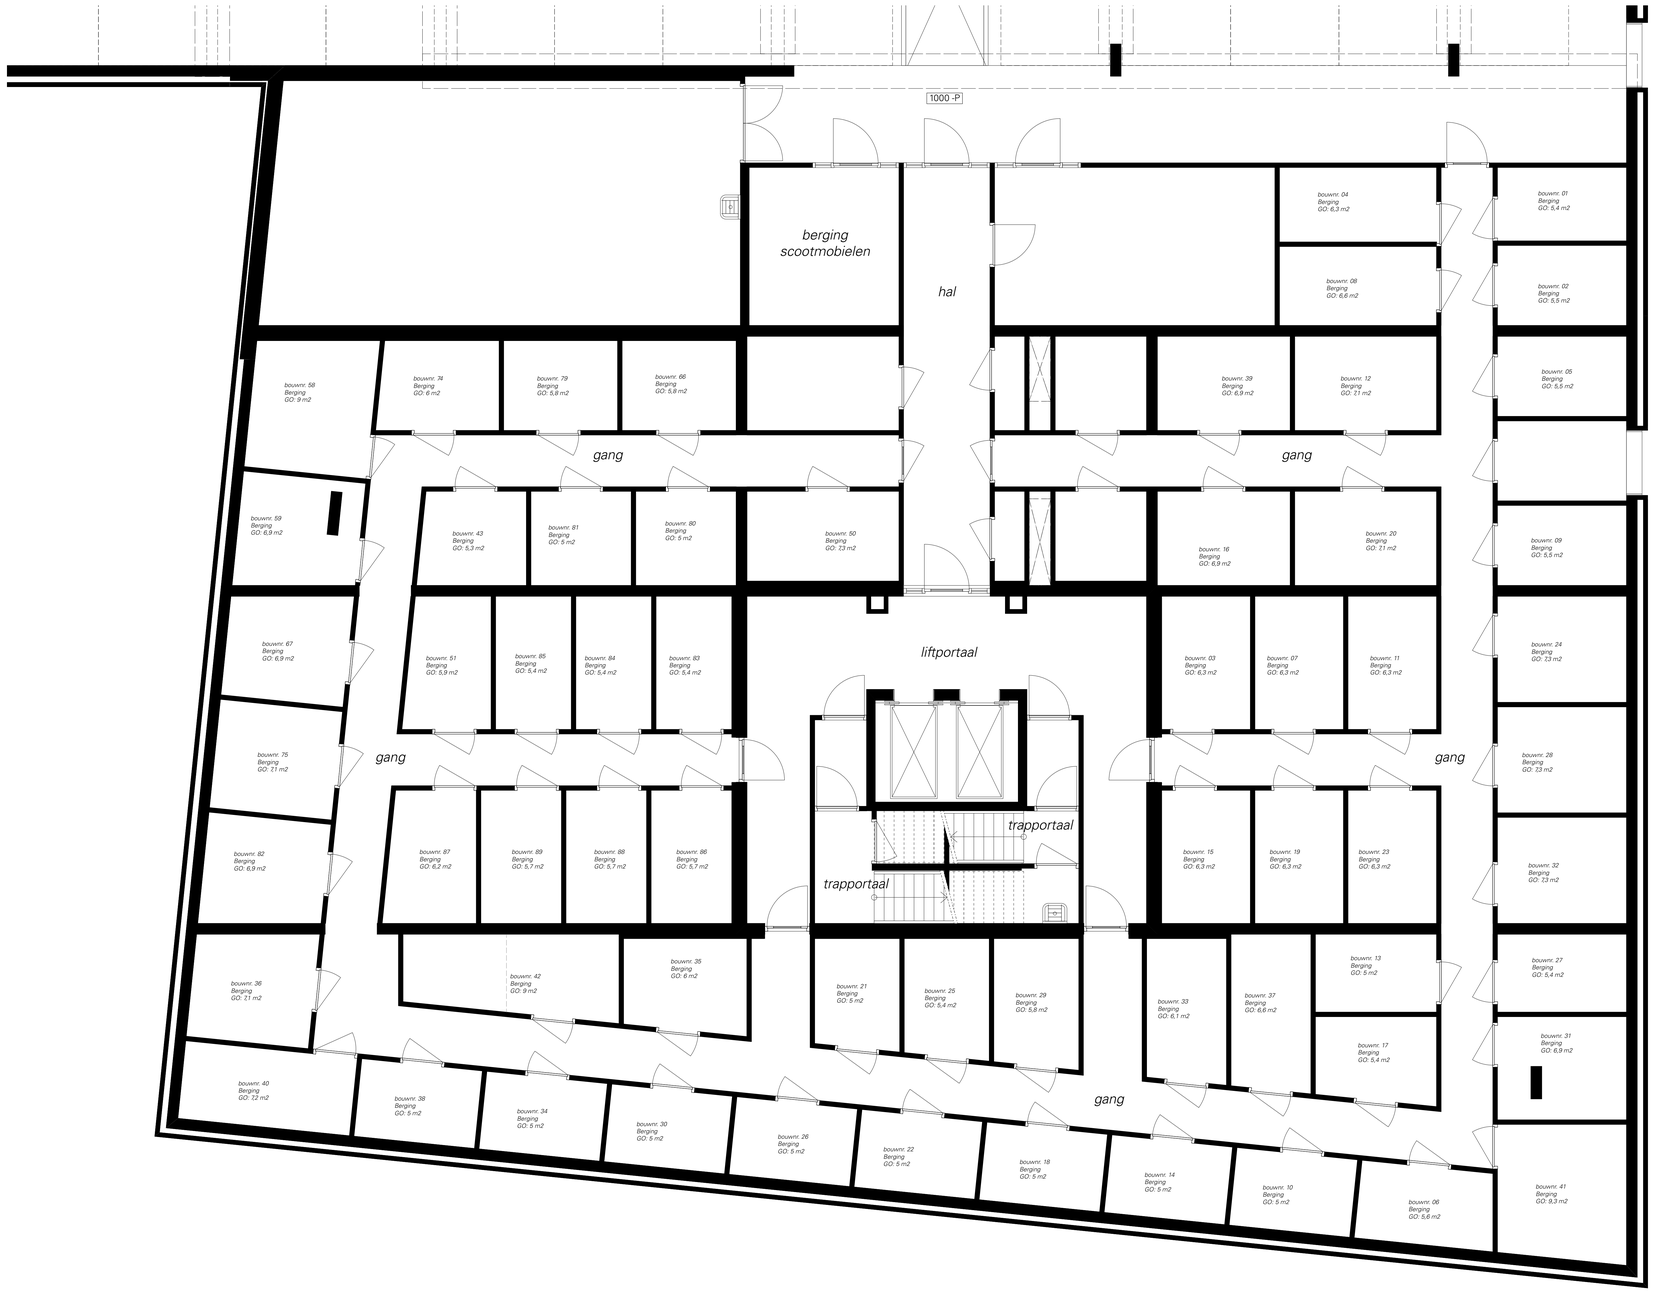

Bureau Kroner architecten
tel 070-3020735
www.bureaukroner.nl

datum	20-01-2022
Schaal	1:50
formaat	ISO A0
omschrijving	Overzicht berging
opdrachtgever	HP Beheer
project	1818 Carolinalaan
tekeningnummer	VKT PLG BER