




CAROLINA  
PARC

PENTHOUSE

TYPE P2a

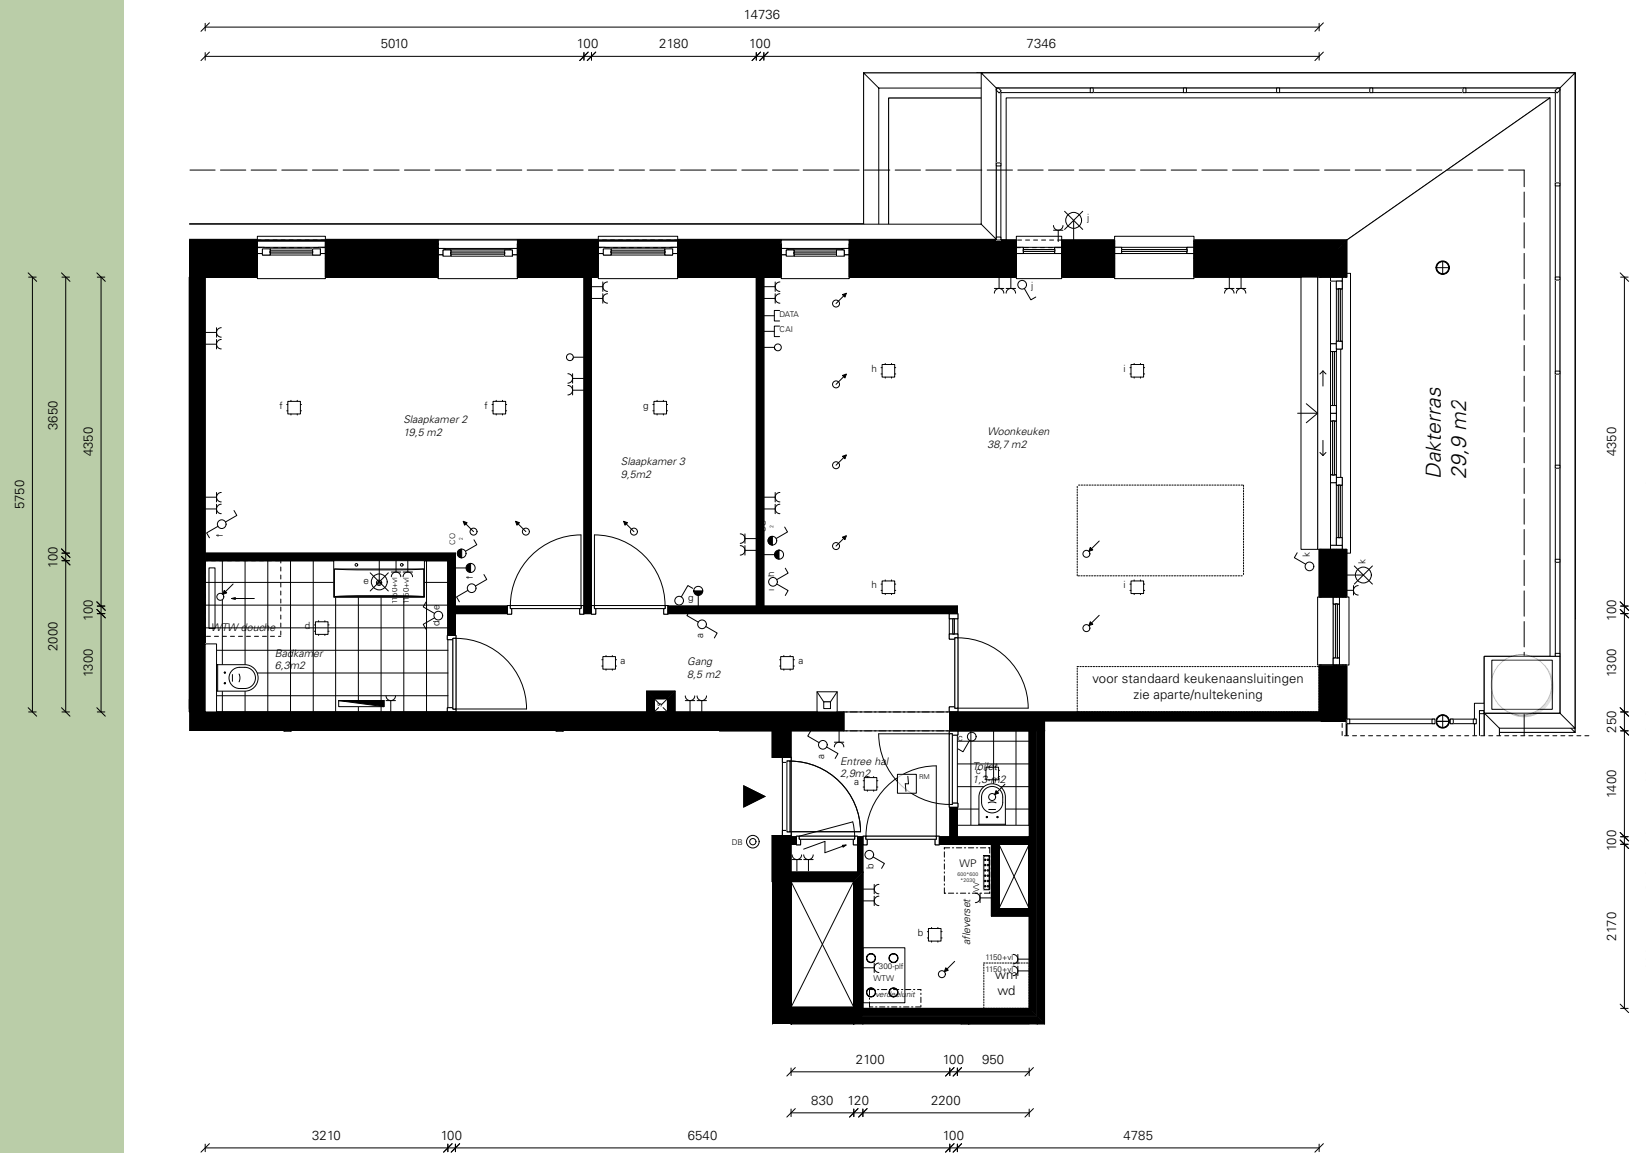

#### Legenda installaties

	wandcontactdoos enkel		rookmelder voldoet en geplaatst volgens NEN 2555
	wandcontactdoos dubbel		videfoon
	data aansluiting		deurbel
	centrale antenne inrichting		elektrische radiator <b>X</b>
	aansluitpunt (installatie n.t.b.)		verdeler vloerverwarming
	thermostaat		afleverset
	centraaldoos plafond		warmterugwinningseenheid
	wandarmatuur		MV-punt afzuiging (posities en aantallen zijn indicatief)
	schakelaar enkel		MV-punt toevoer (posities en aantallen zijn indicatief)
	schakelaar dubbel		
	schakelaar wissel		
	CO <sub>2</sub> gestuurd MV met bedieningspaneel		

#### Legenda sanitair / keuken

	toilet		3x dubbele WCD boven aanrecht
	fontein toilet		1x WCD kookplaat
	wasbak		1x WCD koelkast / vriezer
	douche		1x WCD magnetron / oven
	bad		1x WCD vaatwasser
	opstelplaats wasmachine / wasdroger		1x WCD recirculatiekap
	spoelbak		1x ledig WCD t.b.v. boiler
	opstelplaats elektrisch kooktoestel		
	opstelplaats koelkast		