




CAROLINA
PARC

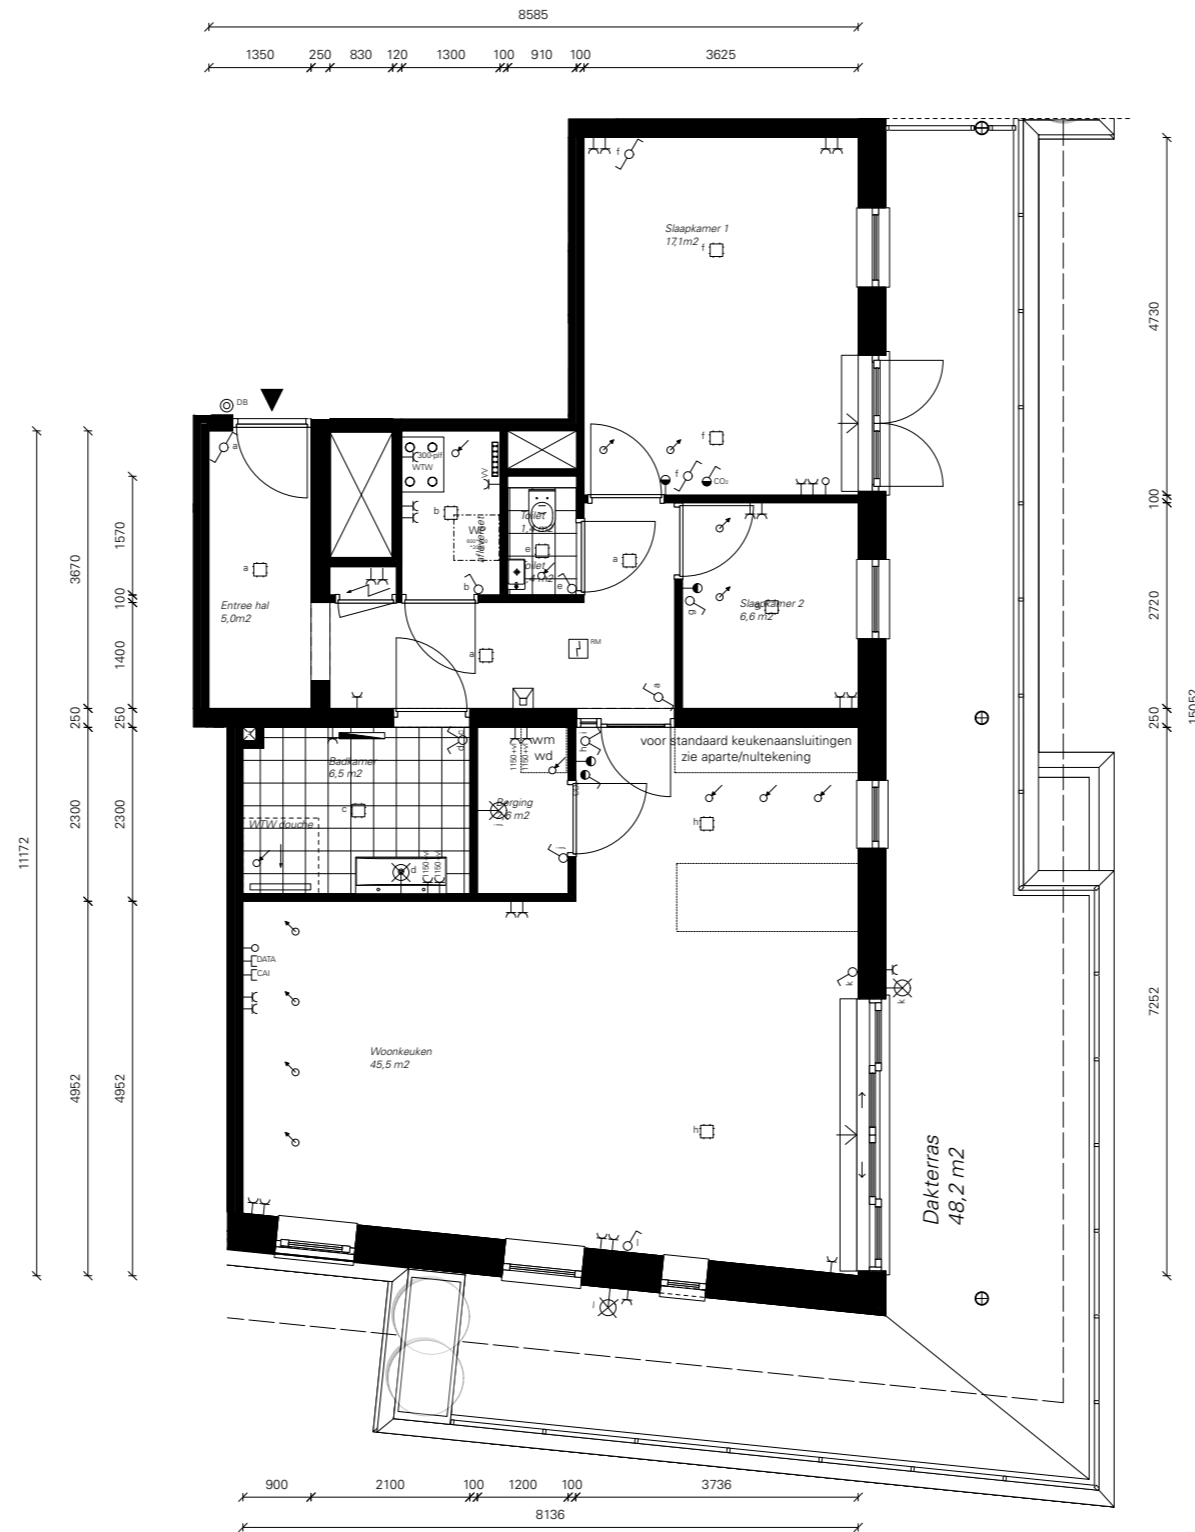

PENTHOUSE

TYPE P2b

Legenda installaties

	wandcontactdoos enkel		rookmelder voldoet en geplaatst volgens NEN 2555
	wandcontactdoos dubbel		videfoon
	data aansluiting		deurbel
	centrale antenne inrichting		elektrische radiator
	aansluitpunt (installatie n.t.b.)		verdelers vloerverwarming
	thermostaat		afleverset
	centraaldoos plafond		warmterugwinningseenheid
	wandarmatuur		MV-punt afzuiging (posities en aantallen zijn indicatief)
	schakelaar enkel		MV-punt toevoer (posities en aantallen zijn indicatief)
	schakelaar dubbel		
	schakelaar wissel		
	CO2 gestuurd MV met bedieningspaneel		

Legenda sanitair / keuken

	toilet		3x dubbele WCD boven aanrecht
	fontein toilet		1x WCD kookplaat
	wasbak		1x WCD koelkast / vriezer
	douche		1x WCD magnetron / oven
	bad		1x WCD vaatwasser
	opstelplaats wasmachine / wasdroger		1x WCD recirculatiekap
	spoelbak		1x ledig WCD t.b.v. boiler
	opstelplaats elektrisch kooktoestel		
	opstelplaats koelkast		

voor standaard keukenaansluitingen zie aparte/nultekening