




CAROLINA
PARC

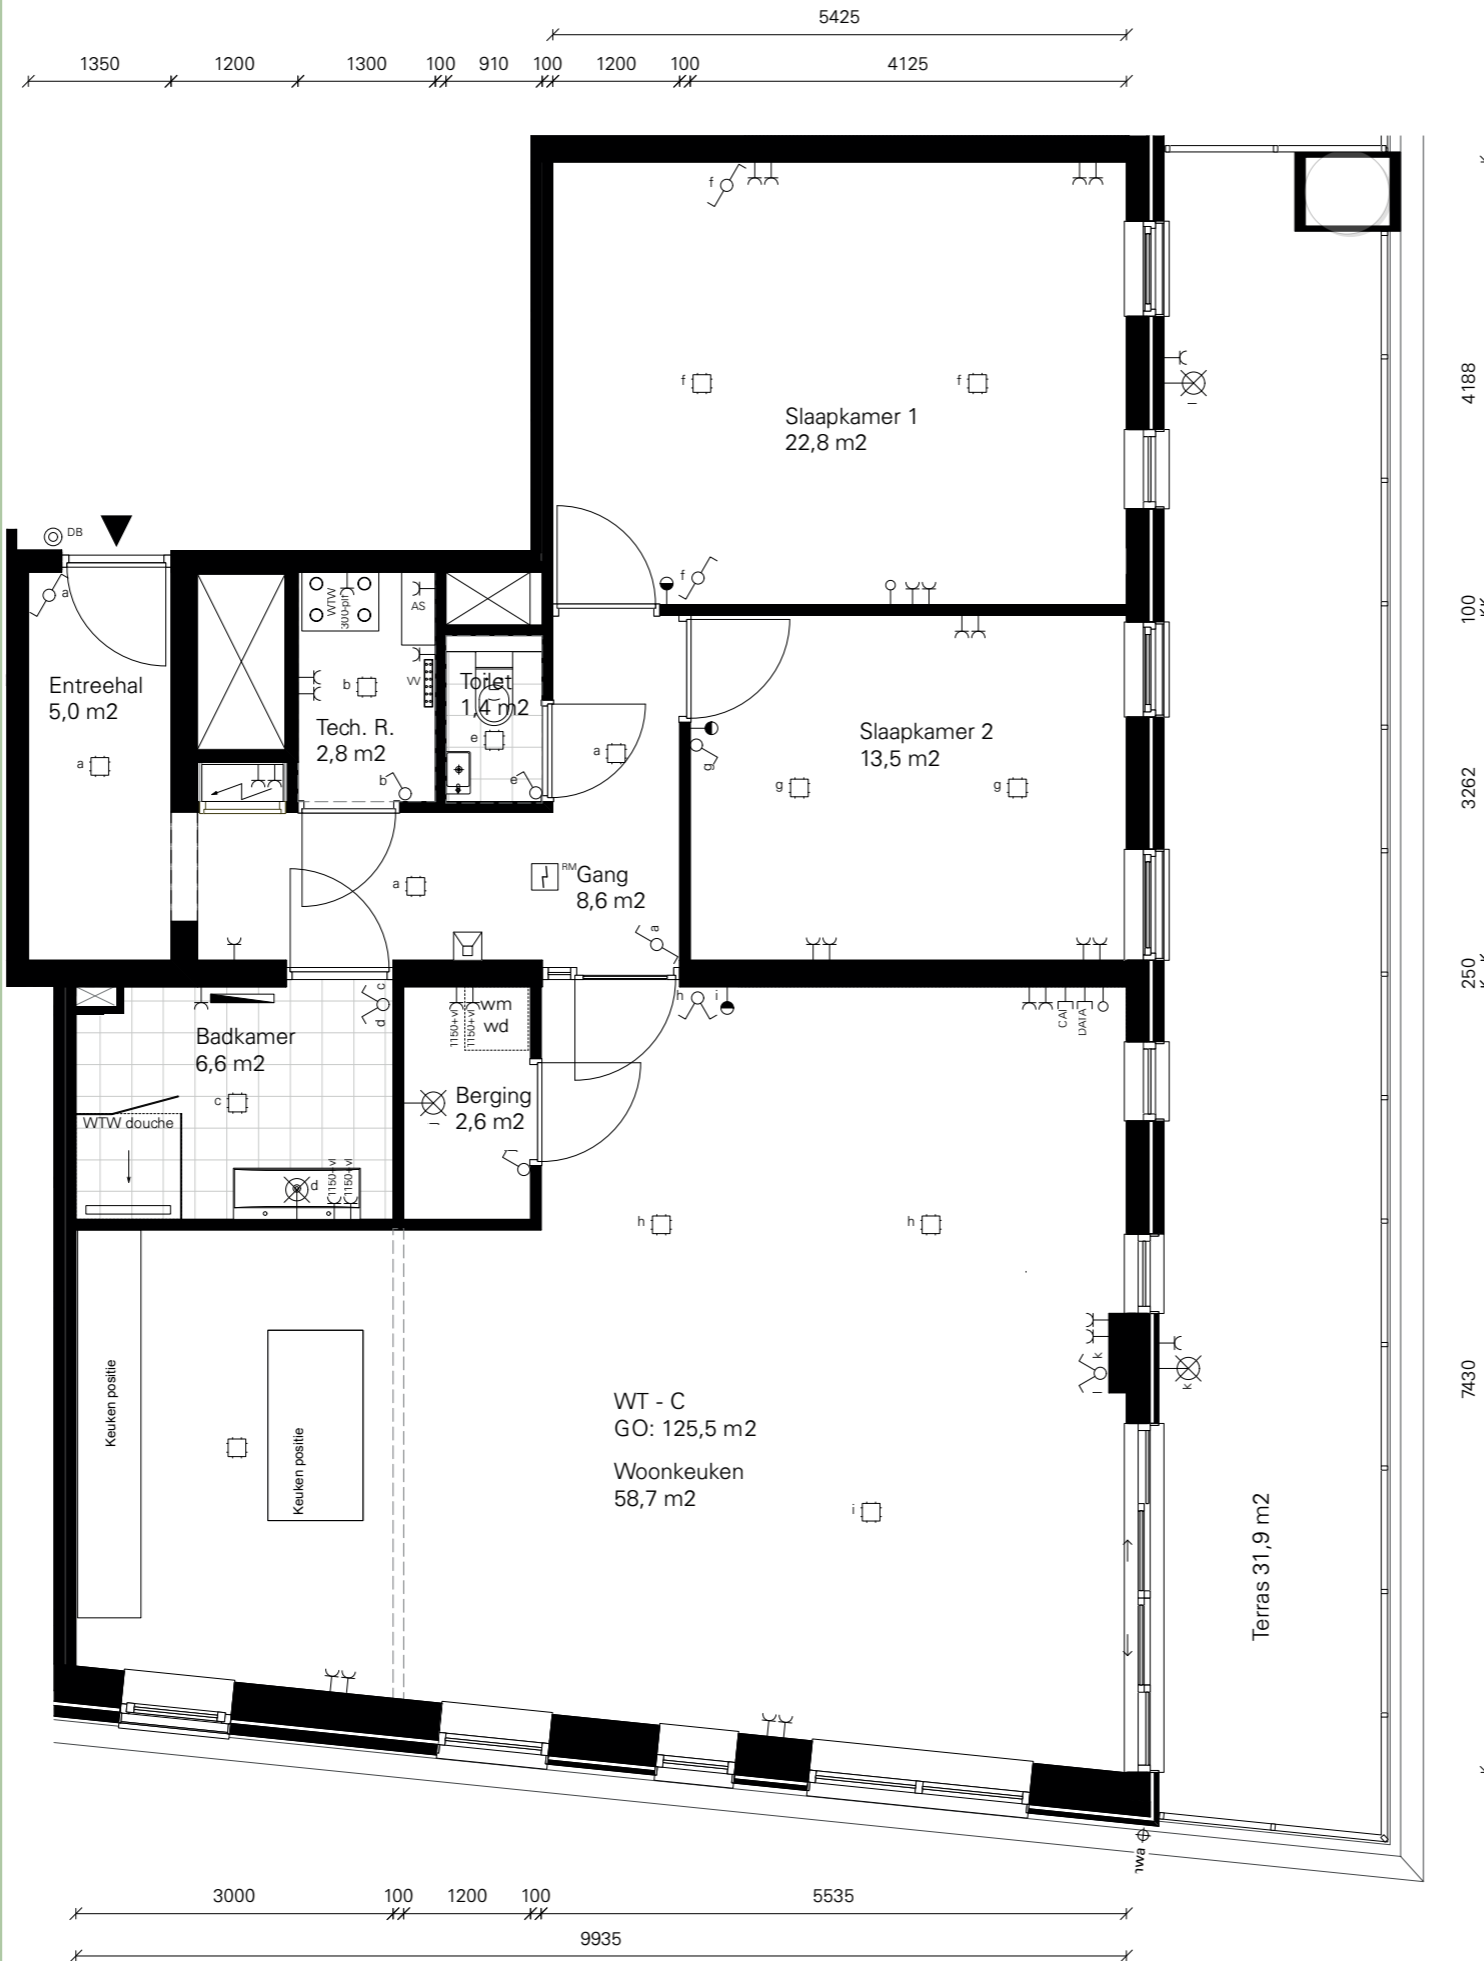

APPARTEMENT

TYPE C

Legenda installaties

	wandcontactdoos enkel		rookmelder
	wandcontactdoos dubbel		videfoon
	data aansluiting		deurbel
	centrale antenne inrichting		elektrische radiator
	aansluitpunt (installatie n.t.b.)		verdeler vloerverwarming
	thermostaat		afleverzet
	centraaldoos plafond		warmteterugwinningseenheid
	wandarmatuur		
	schakelaar enkel		
	schakelaar dubbel		
	schakelaar wissel		

Legenda sanitair / keuken

	toilet		3x dubbele WCD boven aanrecht
	fontein toilet		1x WCD kookplaat
	wasbak		1x WCD koelkast / vriezer
	douche		1x WCD magnetron / oven
	bad		1x WCD vaatwasser
	opstelplaats wasmachine / wasdroger		1x WCD recirculatiekap
	spoelbak		1x ledig WCD t.b.v. boiler
	opstelplaats elektrisch kooktoestel		
	opstelplaats koelkast		