




CAROLINA
PARC

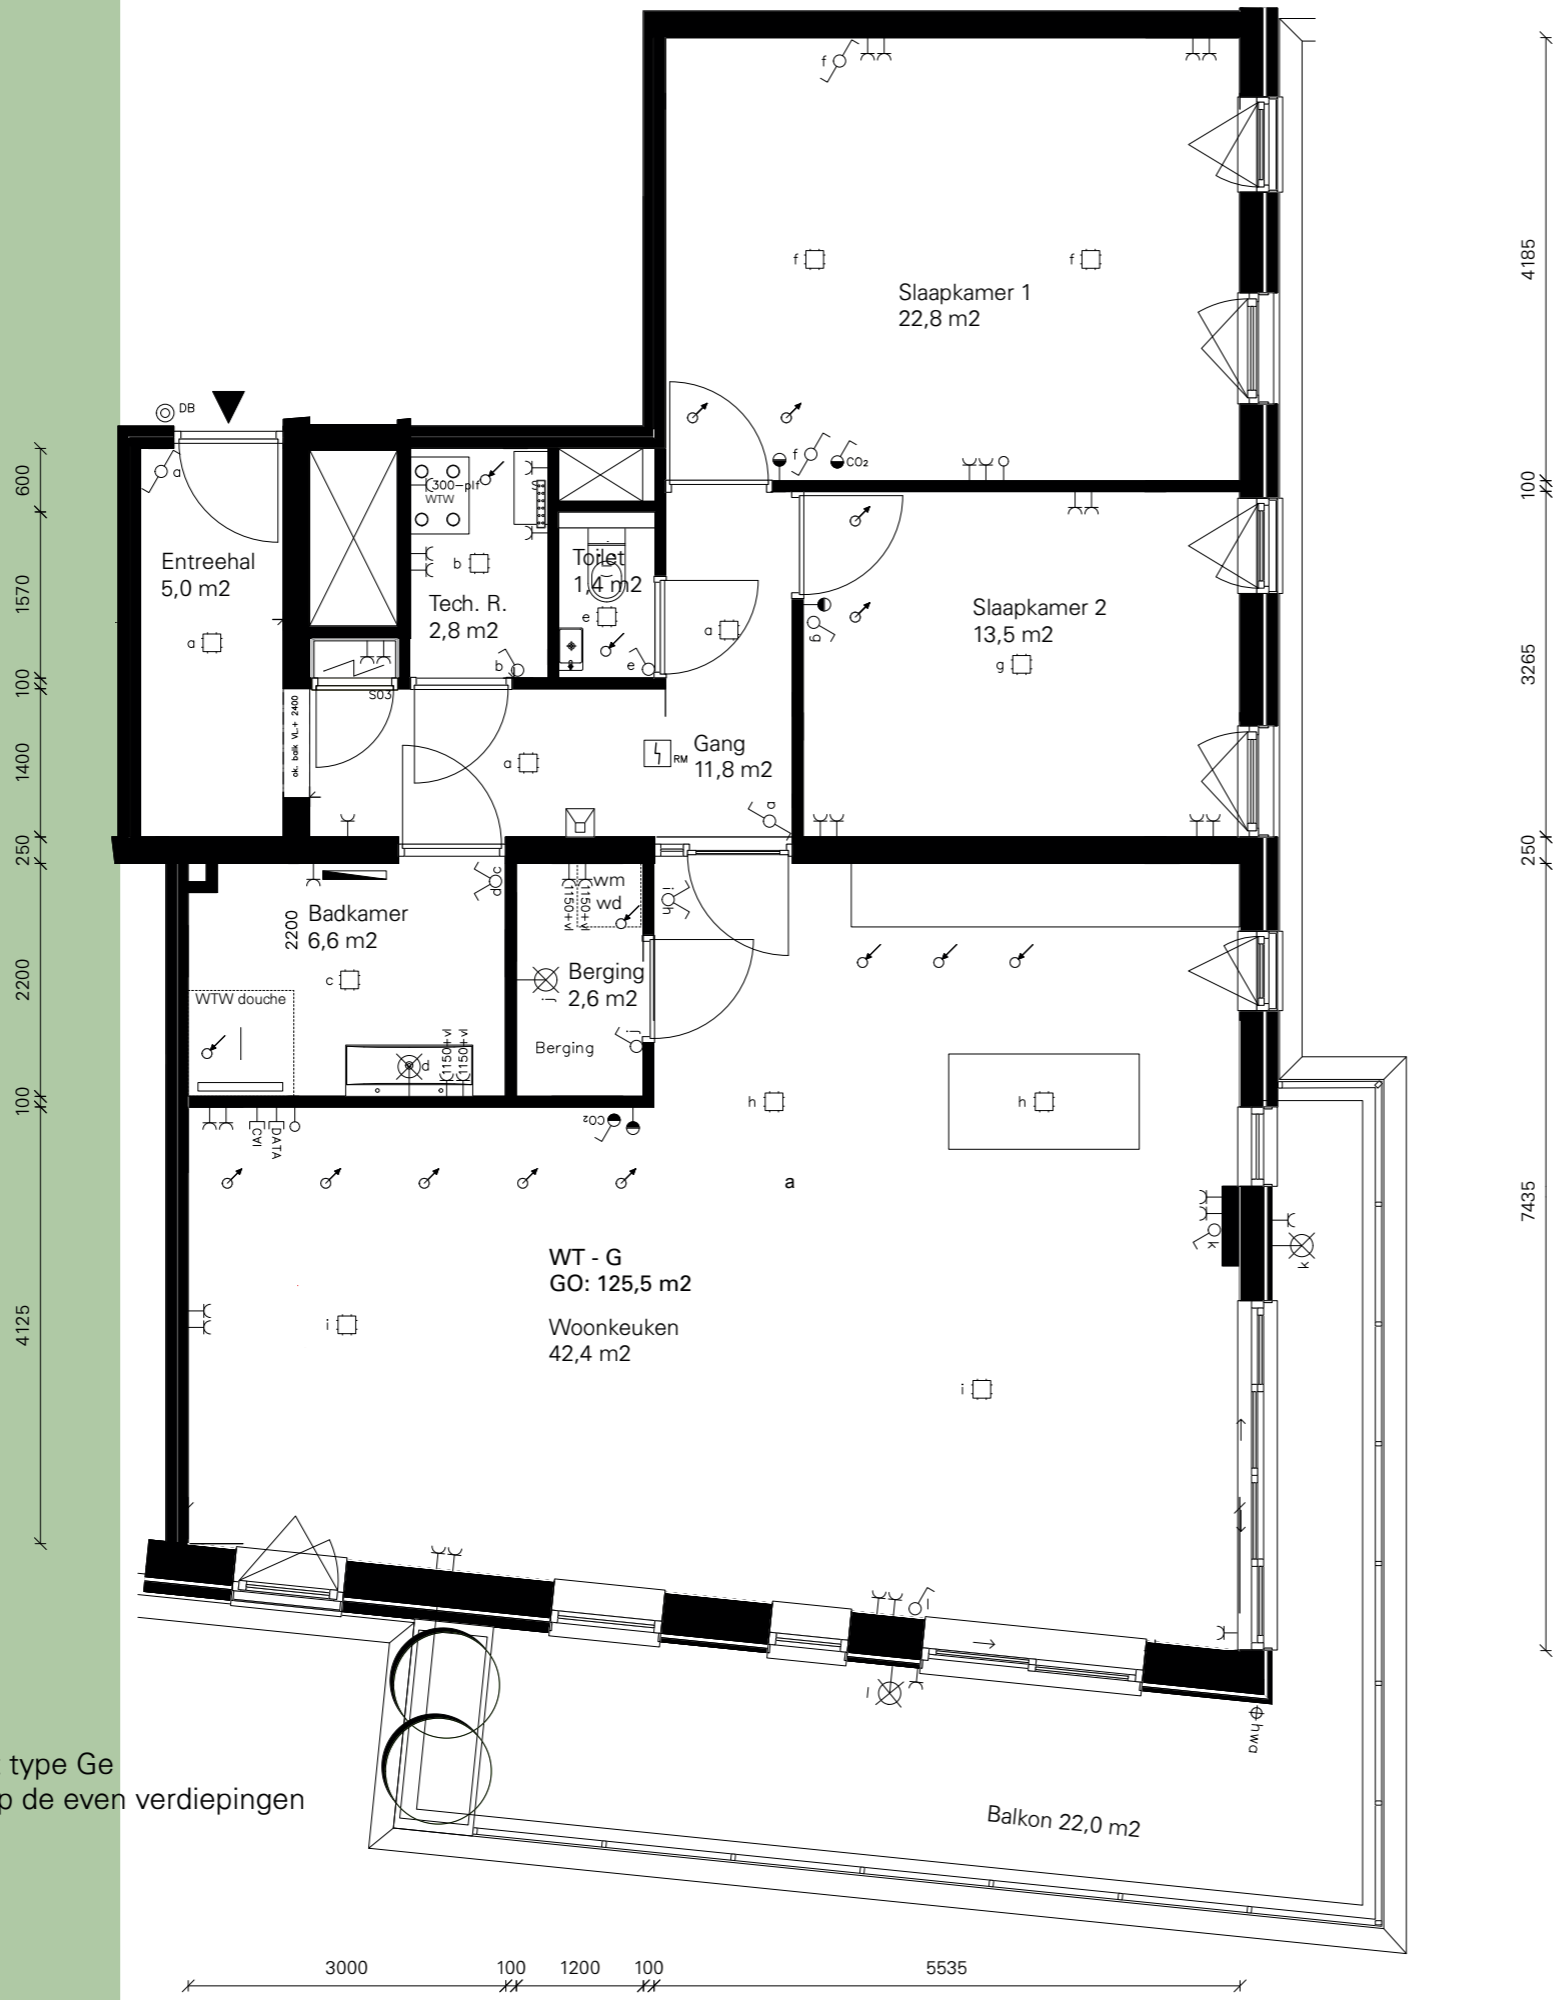

appartement type Ge
gesitueerd op de even verdiepingen

APPARTEMENT TYPE Ge

Legenda installaties

- wandcontactdoos enkel
- wandcontactdoos dubbel
- data aansluiting
- centrale antenne inrichting
- aansluitpunt (installatie n.t.b.)
- thermostaat
- centraaldoos plafond
- wandarmatuur
- schakelaar enkel
- schakelaar dubbel
- schakelaar wissel
- CO2 gestuurd MV met bedieningspaneel
- rookmelder voldoet en geplaatst volgens NEN 2555
- videofoon
- deurbel
- elektrische radiator
- verdeler vloerverwarming
- afleverzet
- warmterugwinseenheid
- MV-punt afzuiging (posities en aantallen zijn indicatief)
- MV-punt toevoer (posities en aantallen zijn indicatief)

Legenda sanitair / keuken

- toilet
- fontein toilet
- wasbak
- douche
- bad
- opstelplaats wasmachine / wasdroger
- spoelbak
- opstelplaats elektrisch kooktoestel
- opstelplaats koelkast

Legenda keukeninstallaties

- 3x dubbele WCD boven aanrecht
- 1x WCD kookplaat
- 1x WCD koelkast / vriezer
- 1x WCD magnetron / oven
- 1x WCD vaatwasser
- 1x WCD recirculatiekap
- 1x ledig WCD t.b.v. boiler

Deze plattgrondtekening is indicatief. Koperscontracttekening is leidend.