




CAROLINA
PARC

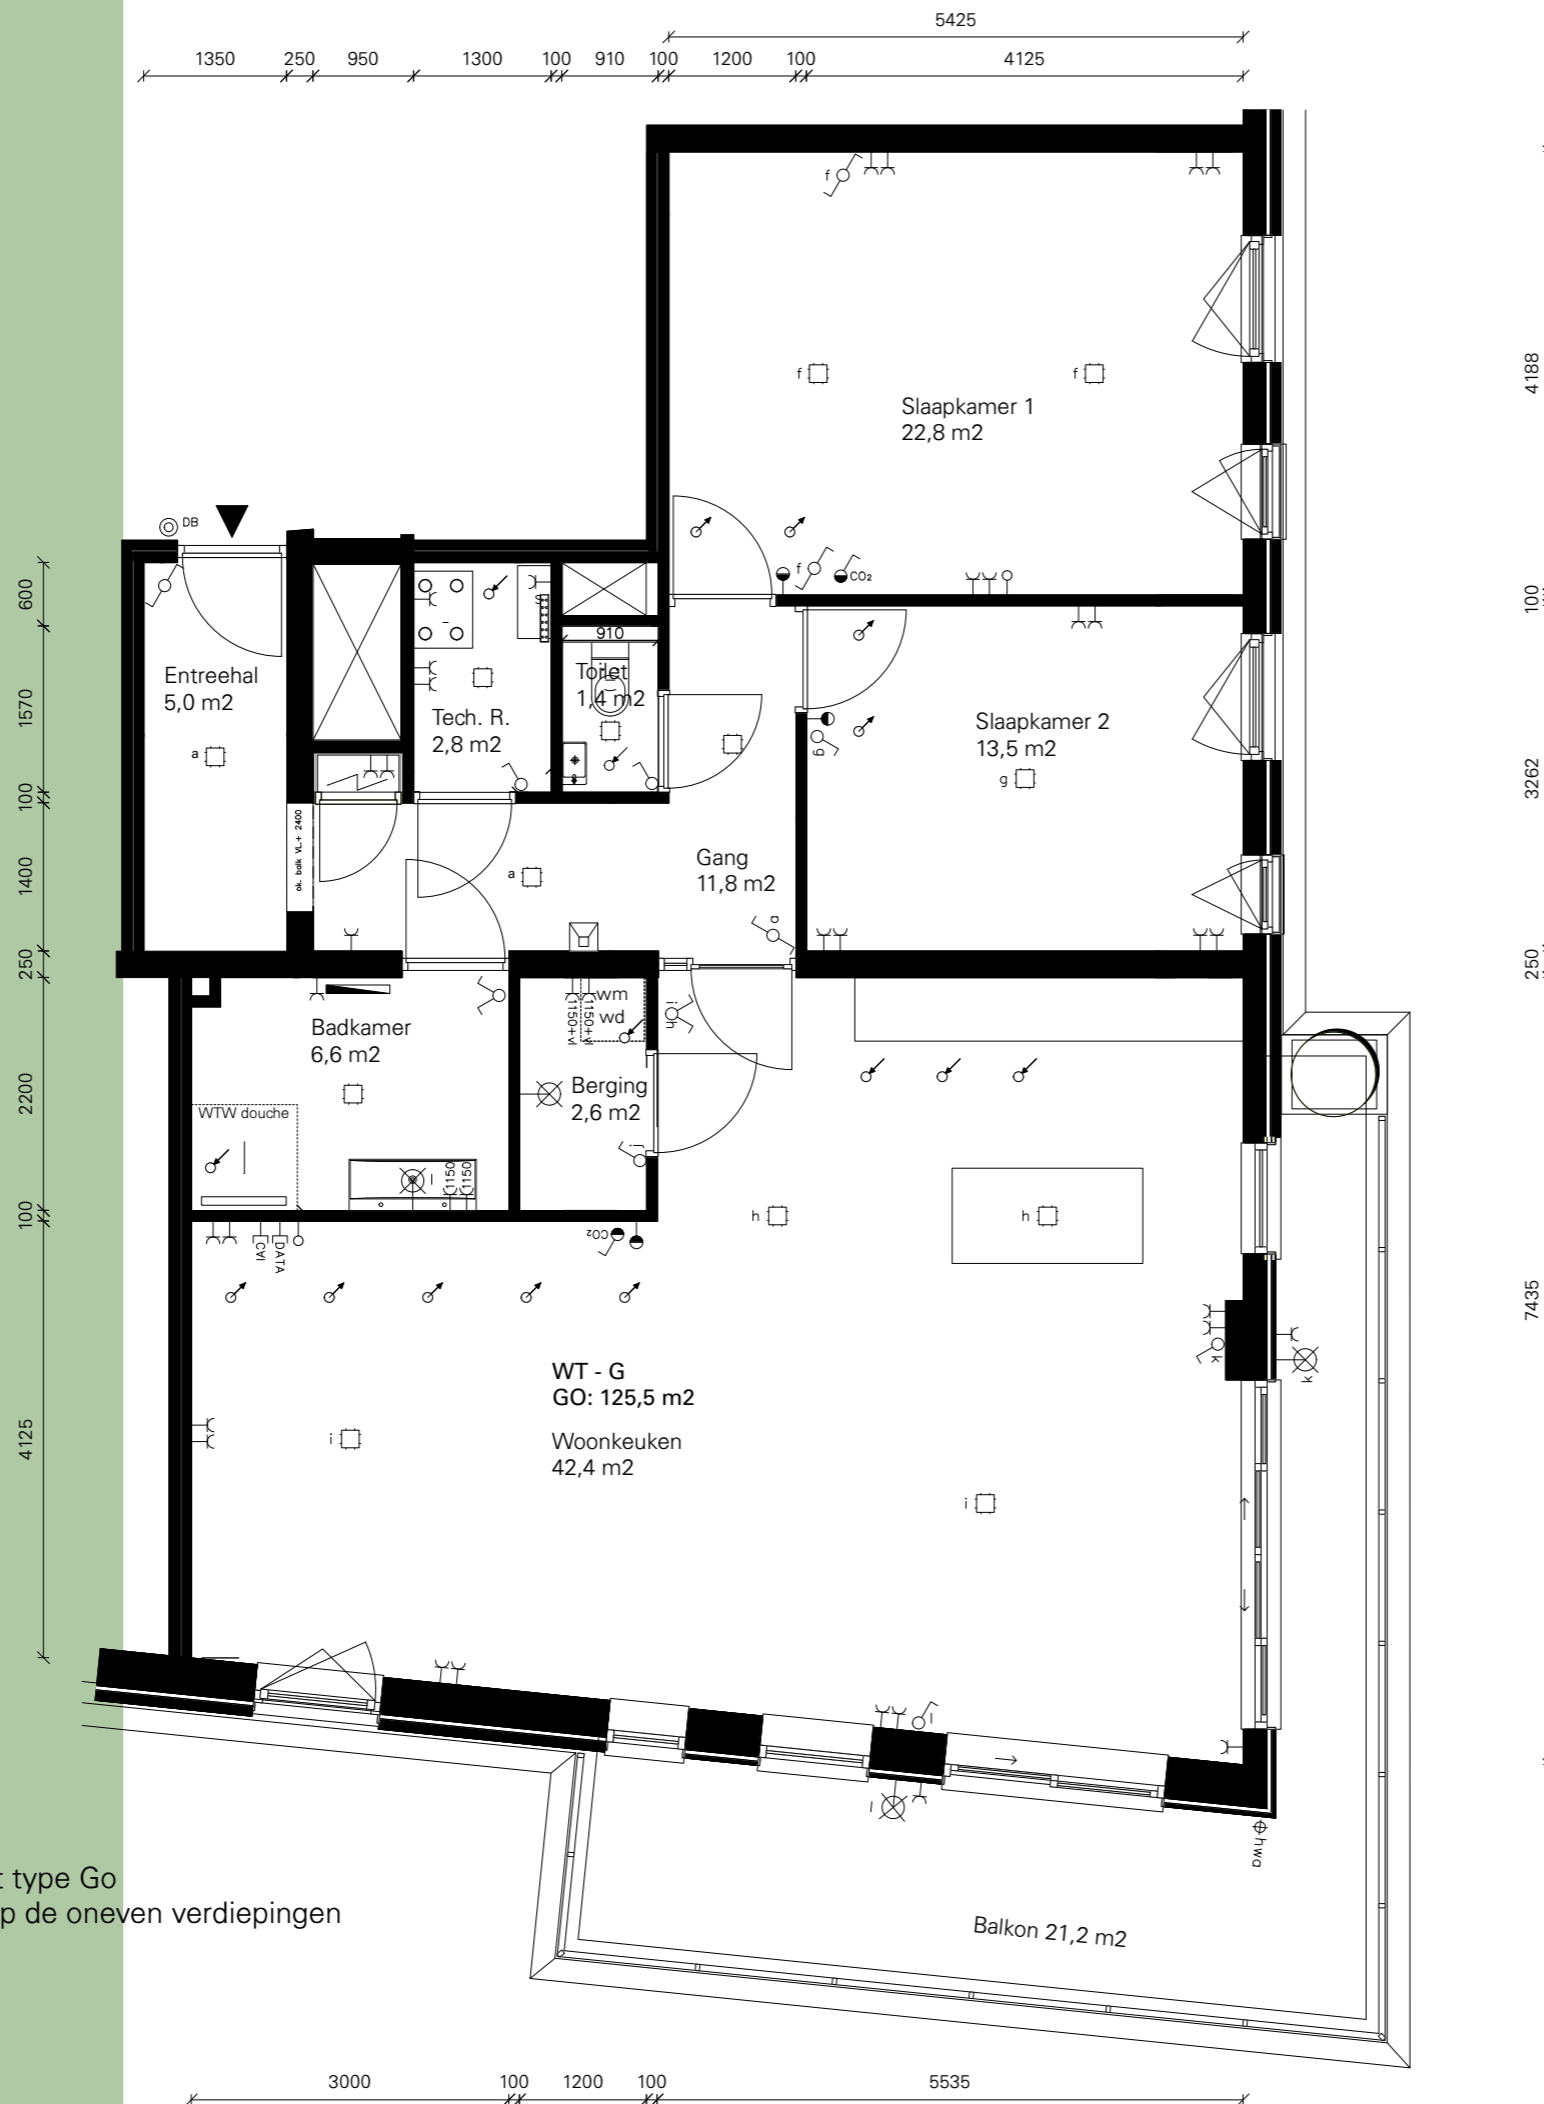

appartement type Go
gesitueerd op de oneven verdiepingen

APPARTEMENT
TYPE Go

- Legenda installaties**
- wandcontactdoos enkel
 - wandcontactdoos dubbel
 - data aansluiting
 - centrale antenne inrichting
 - aansluitpunt (installatie n.t.b.)
 - thermostaat
 - centraaldoos plafond
 - wandarmatuur
 - schakelaar enkel
 - schakelaar dubbel
 - schakelaar wissel
 - CO2 gestuurd MV met bedieningspaneel
 - rookmelder voldoet en geplaatst volgens NEN 2555
 - videofoon
 - deurbel
 - elektrische radiator
 - verdelers vloerverwarming
 - afleverset
 - warmteterugwinseenheid
 - MV-punt afzuiging (posities en aantallen zijn indicatief)
 - MV-punt toevoer (posities en aantallen zijn indicatief)

- Legenda sanitair / keuken**
- toilet
 - fontein toilet
 - wasbak
 - douche
 - bad
 - opstelplaats wasmachine / wasdroger
 - spoelbak
 - opstelplaats elektrisch kooktoestel
 - opstelplaats koelkast
- Legenda keukeninstallaties**
- 3x dubbele WCD boven aanrecht
 - 1x WCD kookplaat
 - 1x WCD koelkast / vriezer
 - 1x WCD magnetron / oven
 - 1x WCD vaatwasser
 - 1x WCD recirculatiekap
 - 1x ledig WCD t.b.v. boiler

Deze plattgrondtekening is indicatief. Koperscontracttekening is leidend.