




Gevelaanzicht Zuid  
Schaal: 1:100

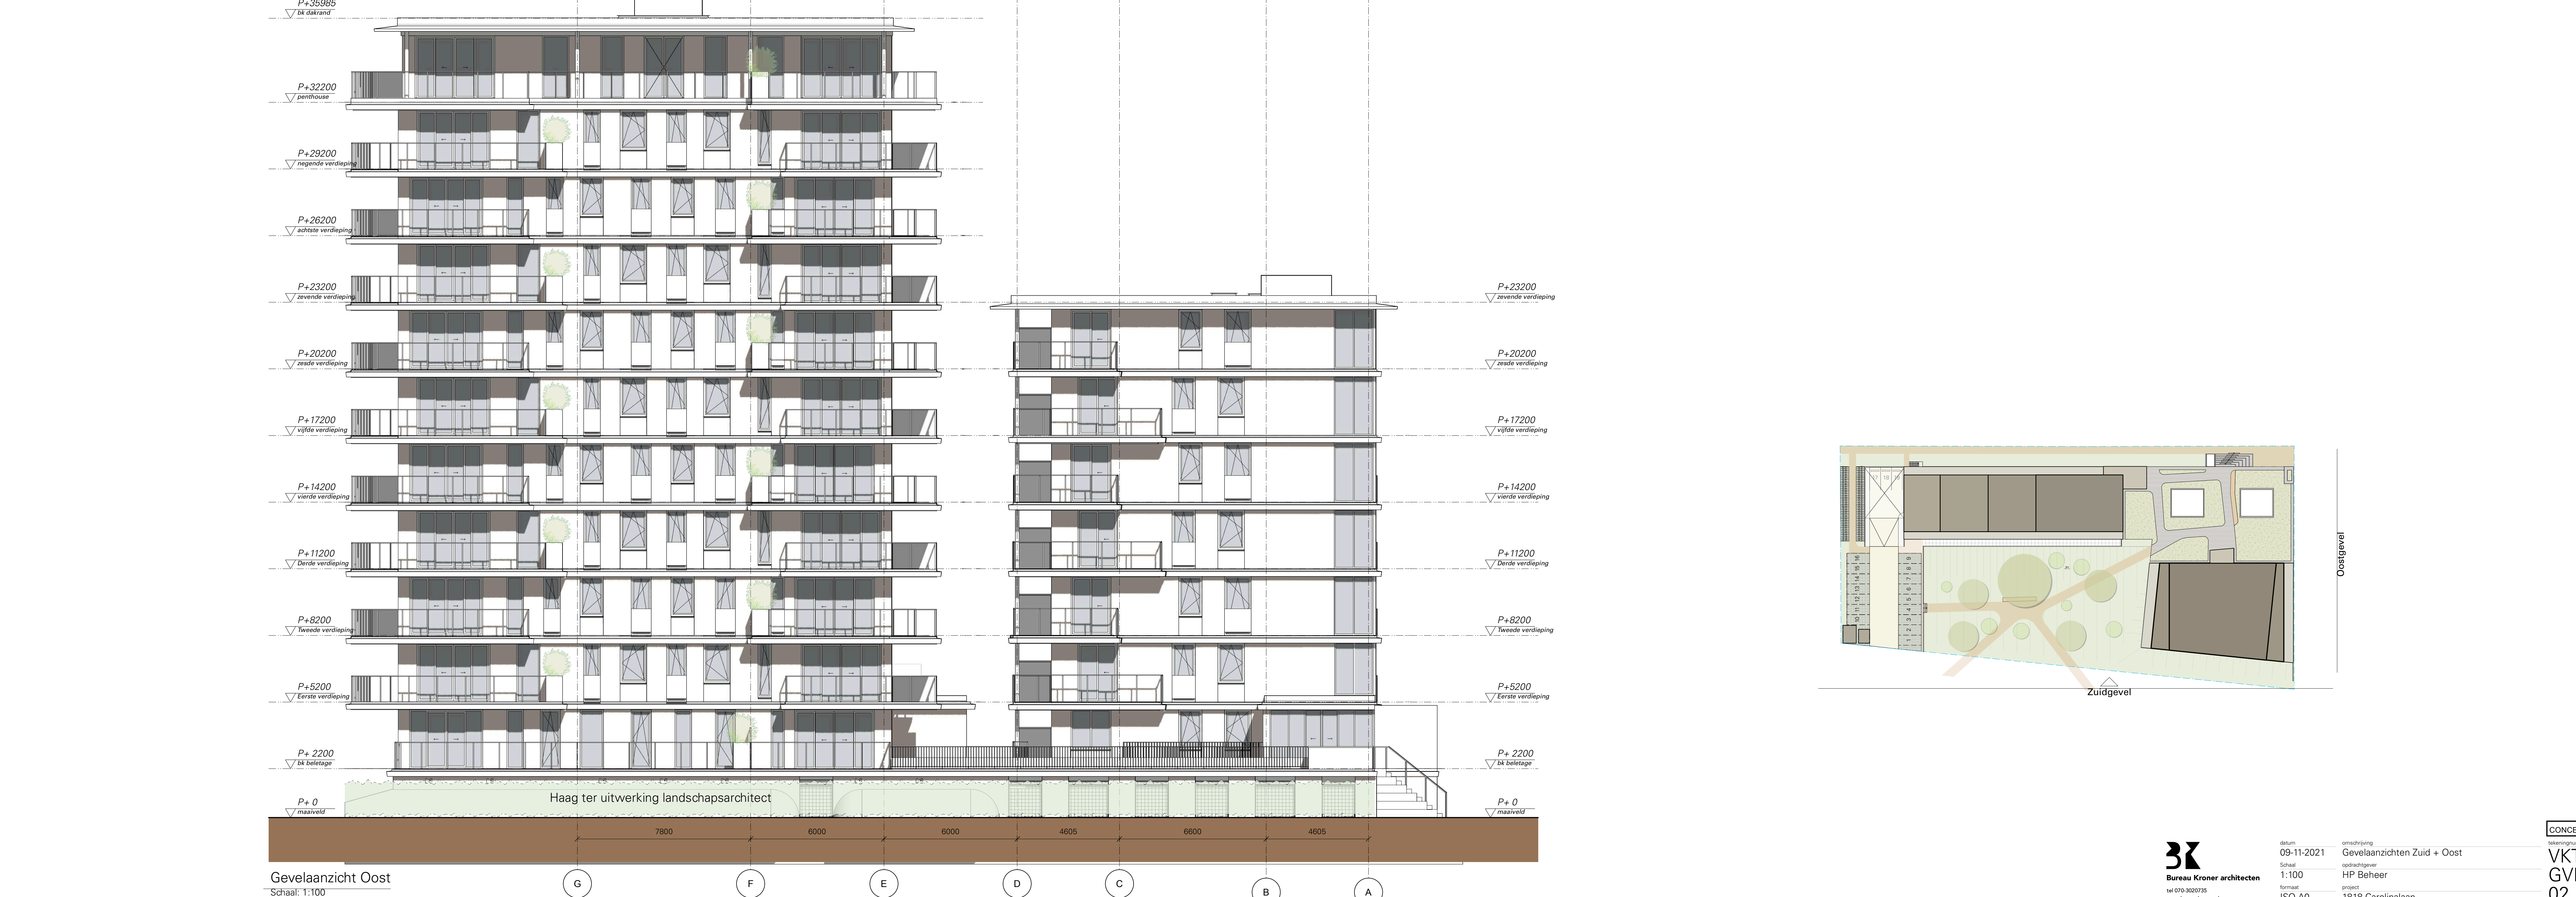

Gevelaanzicht Oost  
Schaal: 1:100

